


MONTECONS
DESARROLLISTAS

PLANILLA DE SUPERFICIES	
SUPERFICIE CUBIERTA	90 m2
SUPERFICIE SEMICUBIERTA	47 m2
SUPERFICIE TOTAL	137 m2
SUPERFICIE PLATEA	127,5 m2

PLANILLA DE ABERTURAS				
	ANCHO	ALTO	CANTIDAD	APERTURA
P1	1.20	2.05	1	DE ABRIR COMÚN
P2	0.75	2.05	2	DE ABRIR COMÚN Izquierda
V1	-----	-----	1	A MEDIDA VIDRIO FIJO
V2	0.60	0.40	1	CORREDIZA
PV1	1.20	2.05	3	CORREDIZA

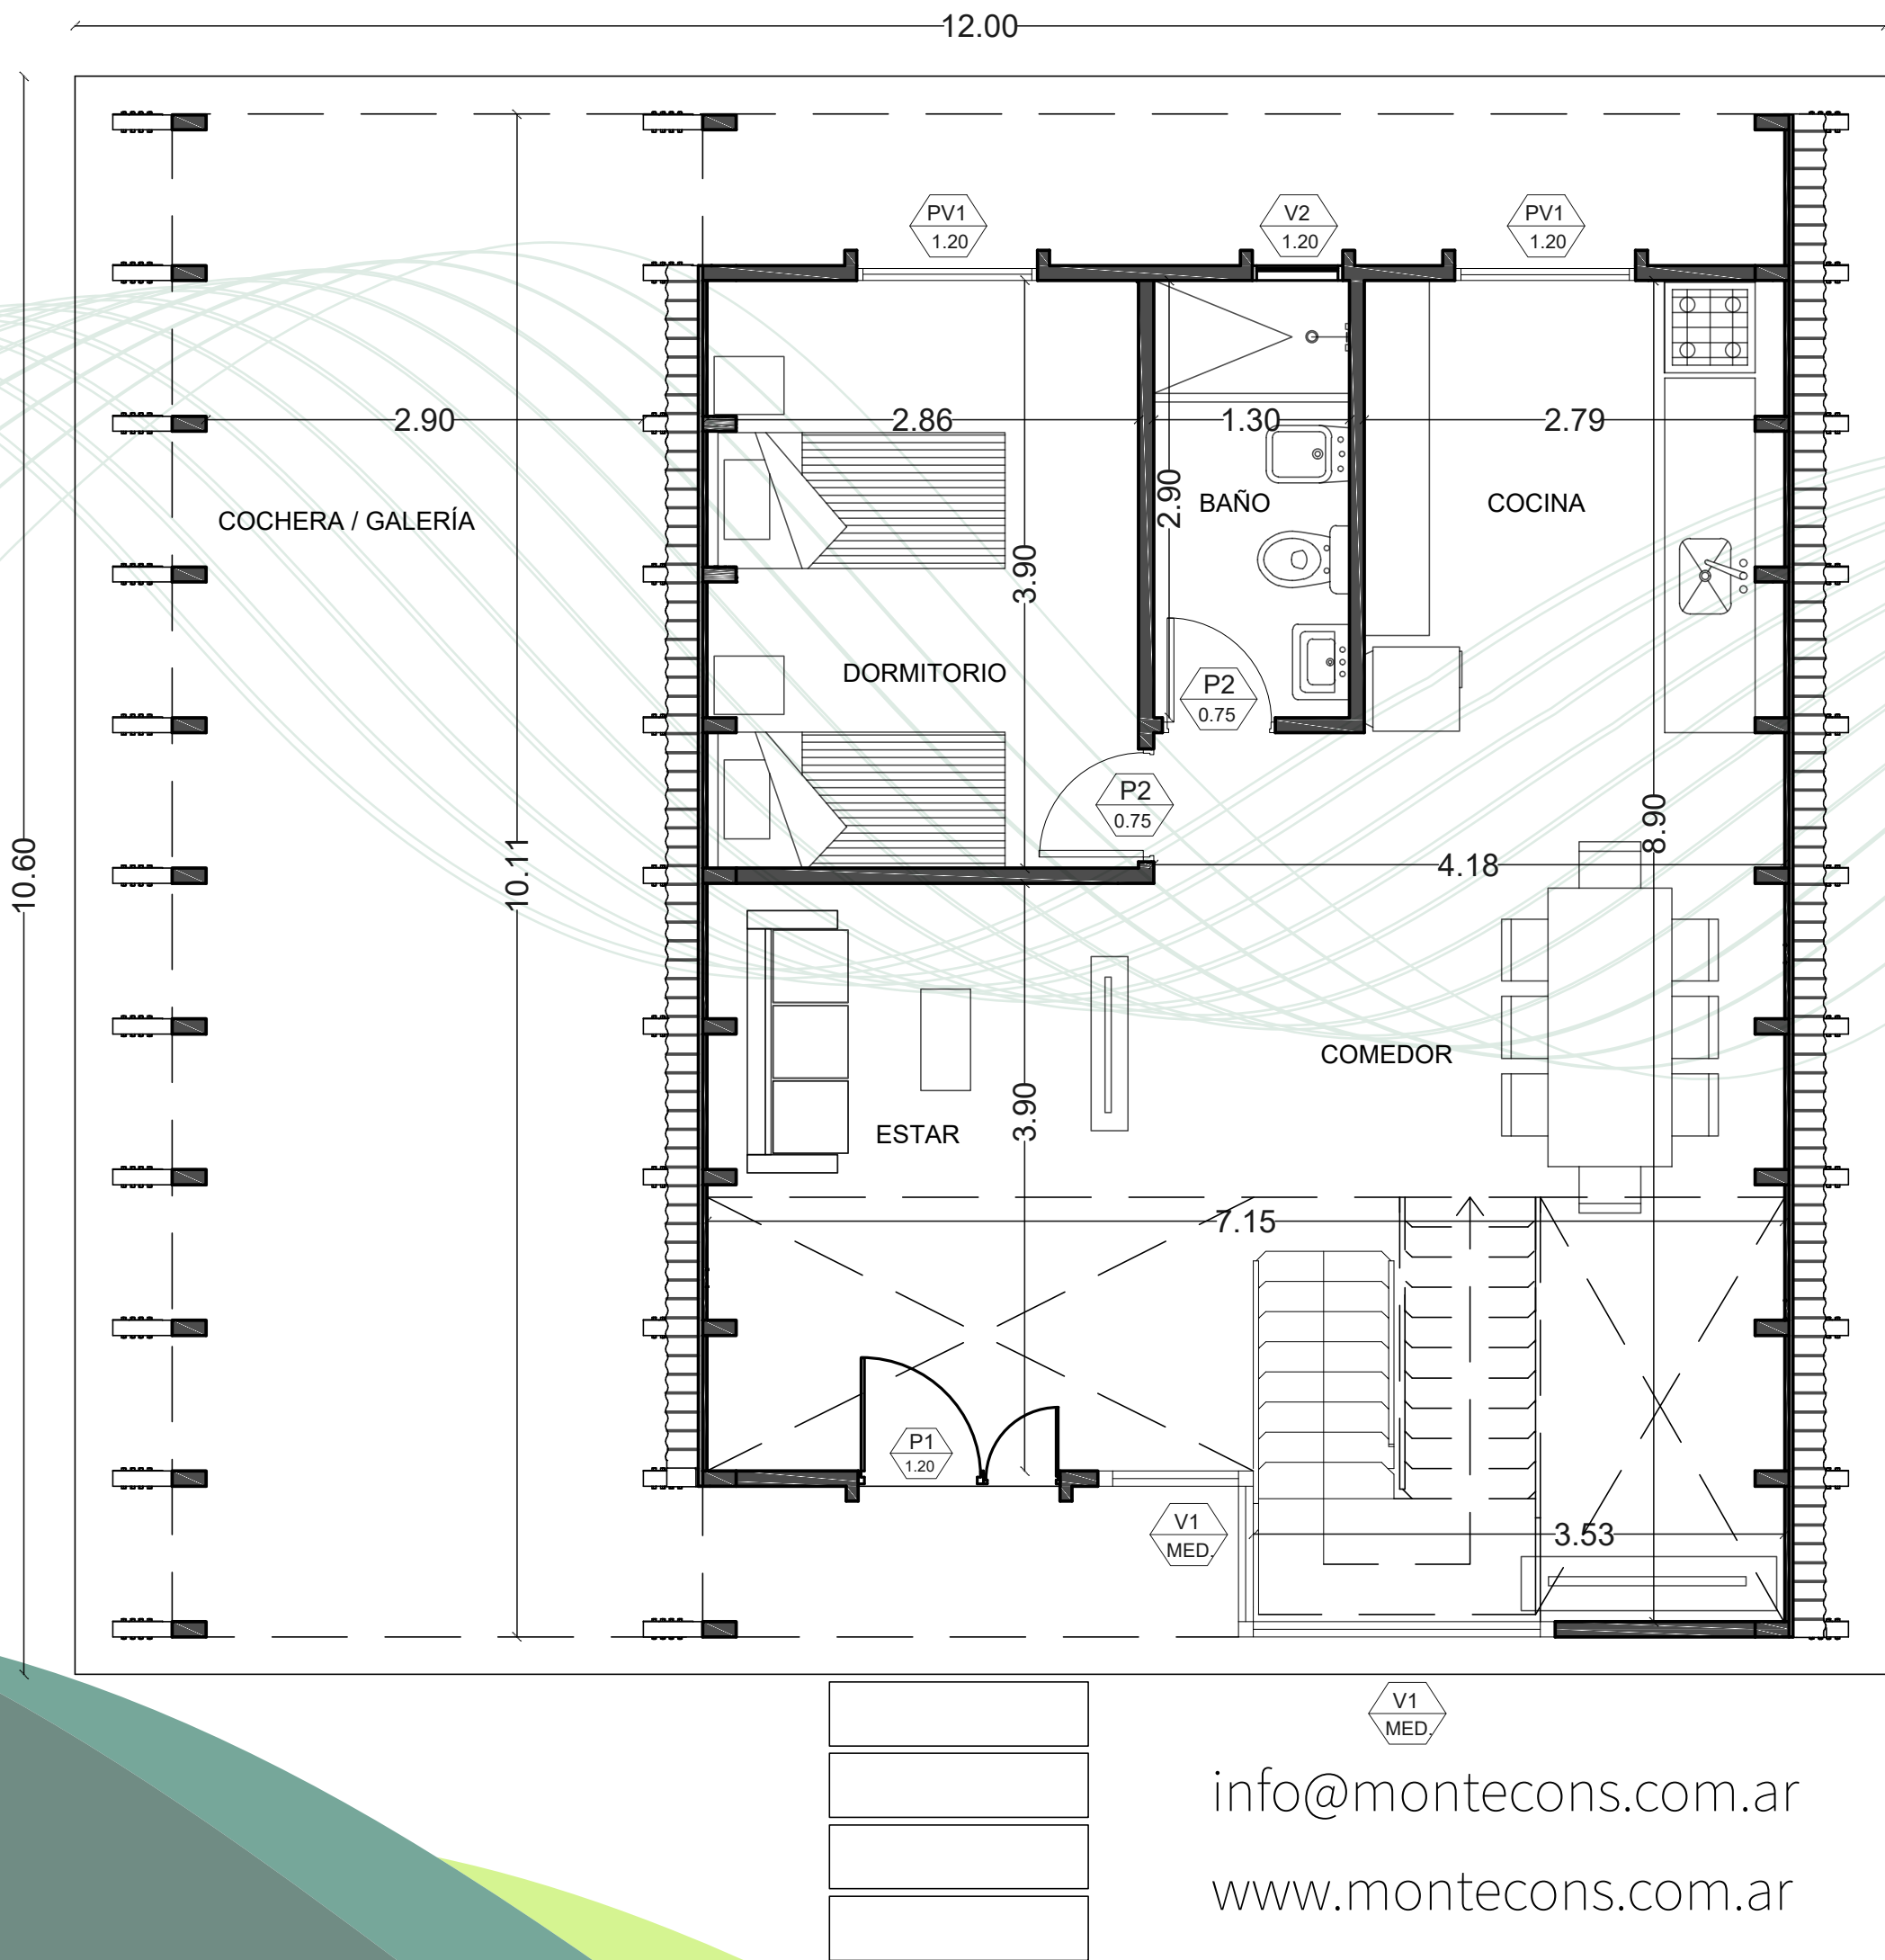

PLANTA BAJA / ESCALA 1:75