


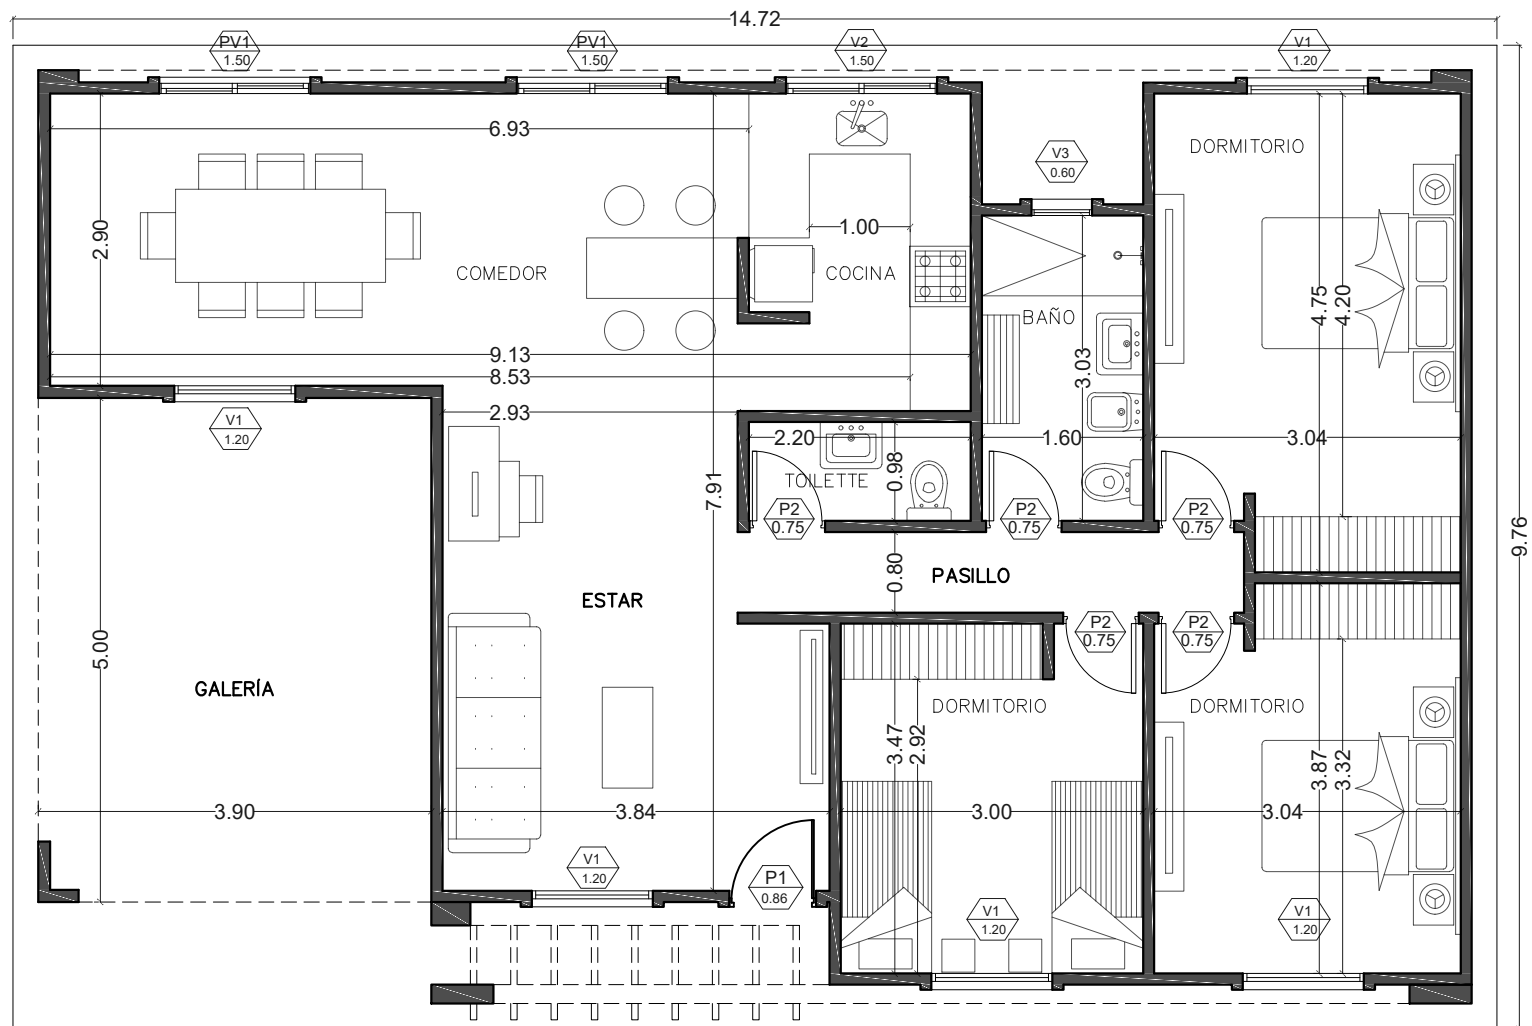

### PLANILLA DE SUPERFICIES

|                     |           |
|---------------------|-----------|
| SUPERFICIE CUBIERTA | 100.00 m2 |
| SUPERFICIE GALERÍA  | 20.00 m2  |
| SUPERFICIE TOTAL    | 120.00 m2 |
| SUPERFICIE PLATEA   | 143.65 m2 |

### PLANILLA DE ABERTURAS

|     | ANCHO | ALTO | CANTIDAD | APERTURA                |
|-----|-------|------|----------|-------------------------|
| P1  | 0.86  | 2.05 | 1        | DE ABRIR COMÚN Derecha  |
| P2  | 0.75  | 2.05 | 6        | 5 izquierda / 1 derecha |
| V1  | 1.20  | 1.50 | 5        | CORREDIZA               |
| V2  | 1.50  | 0.60 | 1        | CORREDIZA               |
| V3  | 0.60  | 0.40 | 1        | CORREDIZA               |
| PV1 | 1.20  | 2.05 | 2        | CORREDIZA               |