


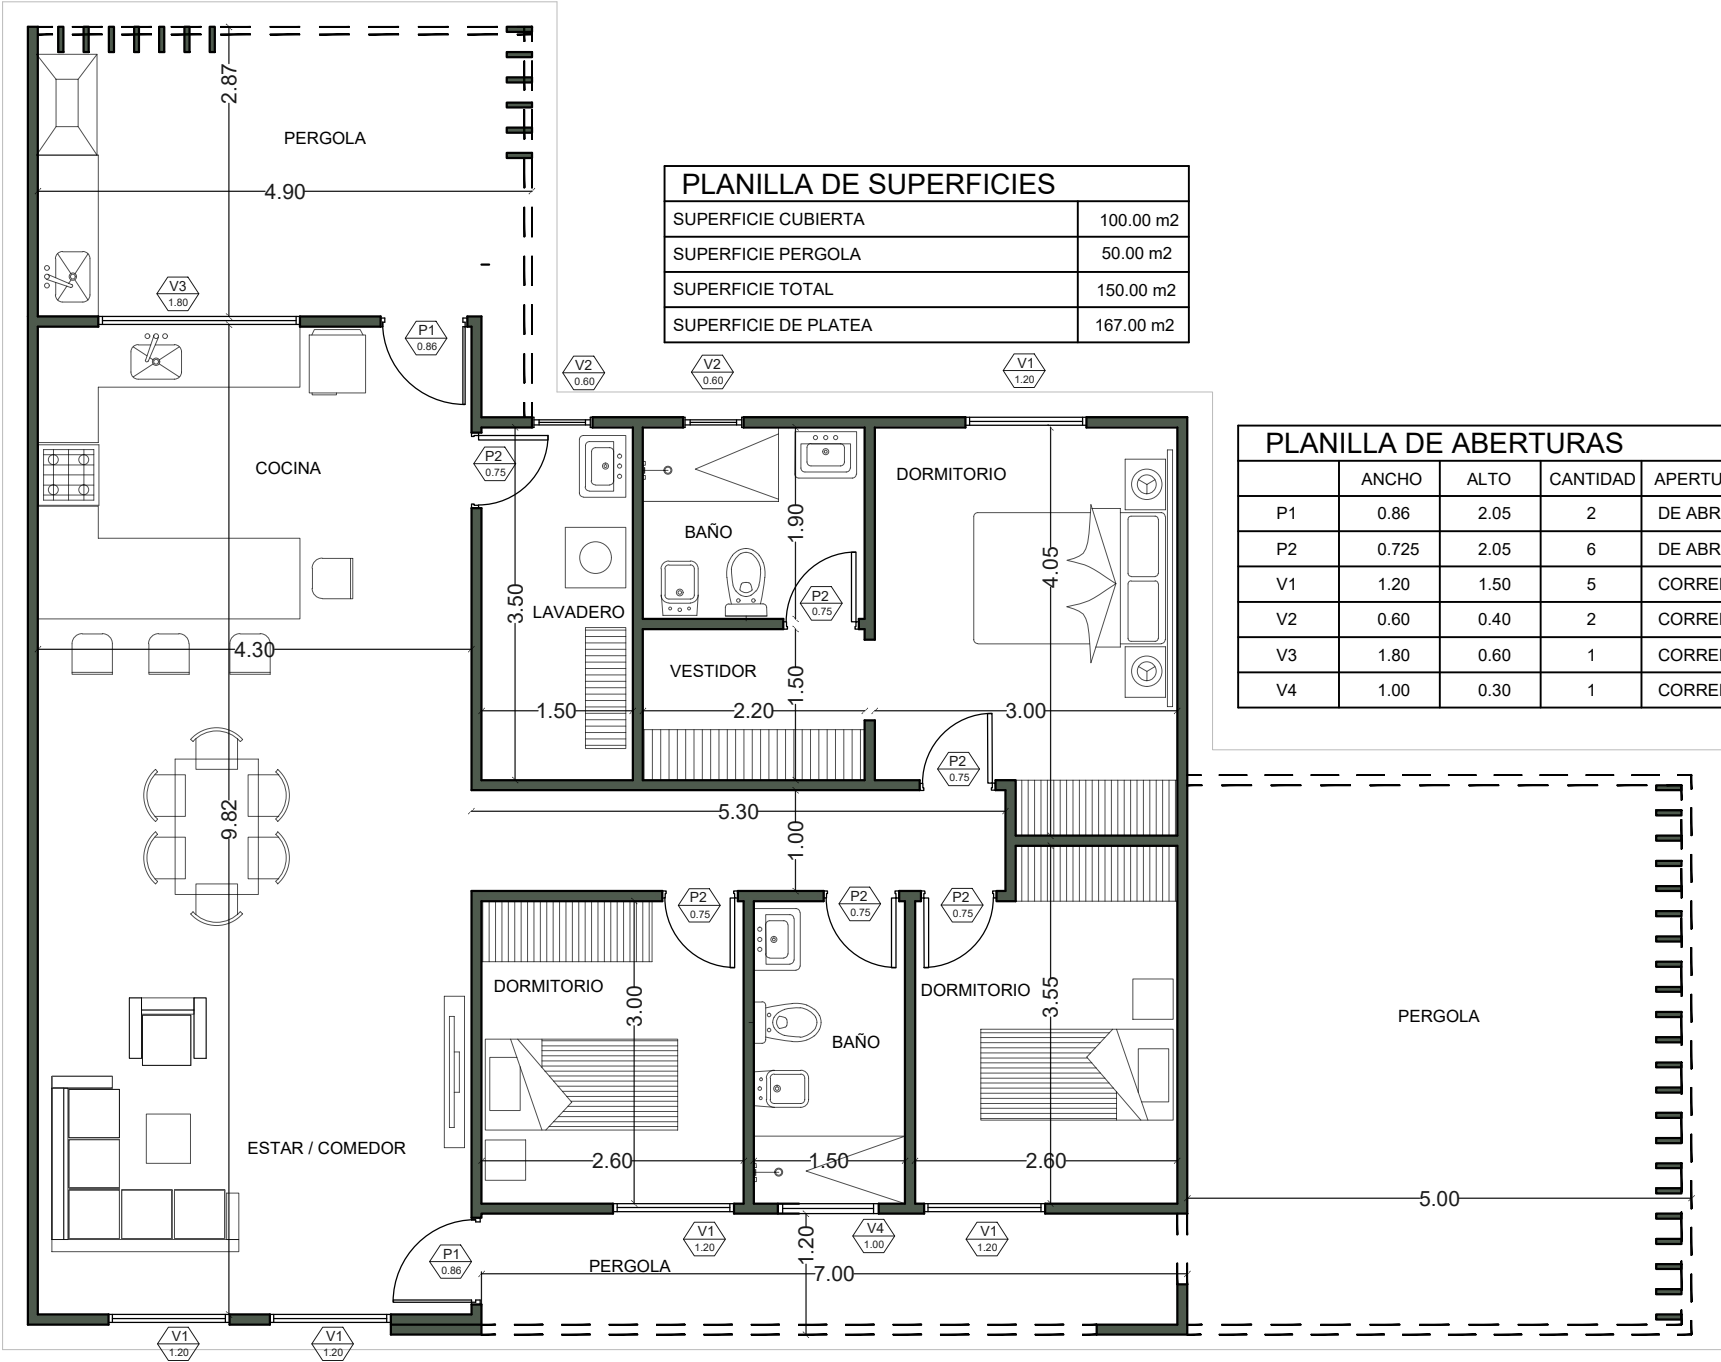

PLANILLA DE SUPERFICIES	
SUPERFICIE CUBIERTA	100.00 m2
SUPERFICIE PERGOLA	50.00 m2
SUPERFICIE TOTAL	150.00 m2
SUPERFICIE DE PLATEA	167.00 m2

PLANILLA DE ABERTURAS				
	ANCHO	ALTO	CANTIDAD	APERTURA
P1	0.86	2.05	2	DE ABRIR COMÚN
P2	0.725	2.05	6	DE ABRIR COMÚN 3 d / 3 i
V1	1.20	1.50	5	CORREDIZA
V2	0.60	0.40	2	CORREDIZA
V3	1.80	0.60	1	CORREDIZA
V4	1.00	0.30	1	CORREDIZA