


PLANILLA DE SUPERFICIES	
SUPERFICIE CUBIERTA	60.50 m2
SUPERFICIE PERGOLA	15.00 m2
SUPERFICIE PORCHE	5.00 m2
SUPERFICIE TOTAL	80.50 m2
SUPERFICIE PLATEA	91.00 m2

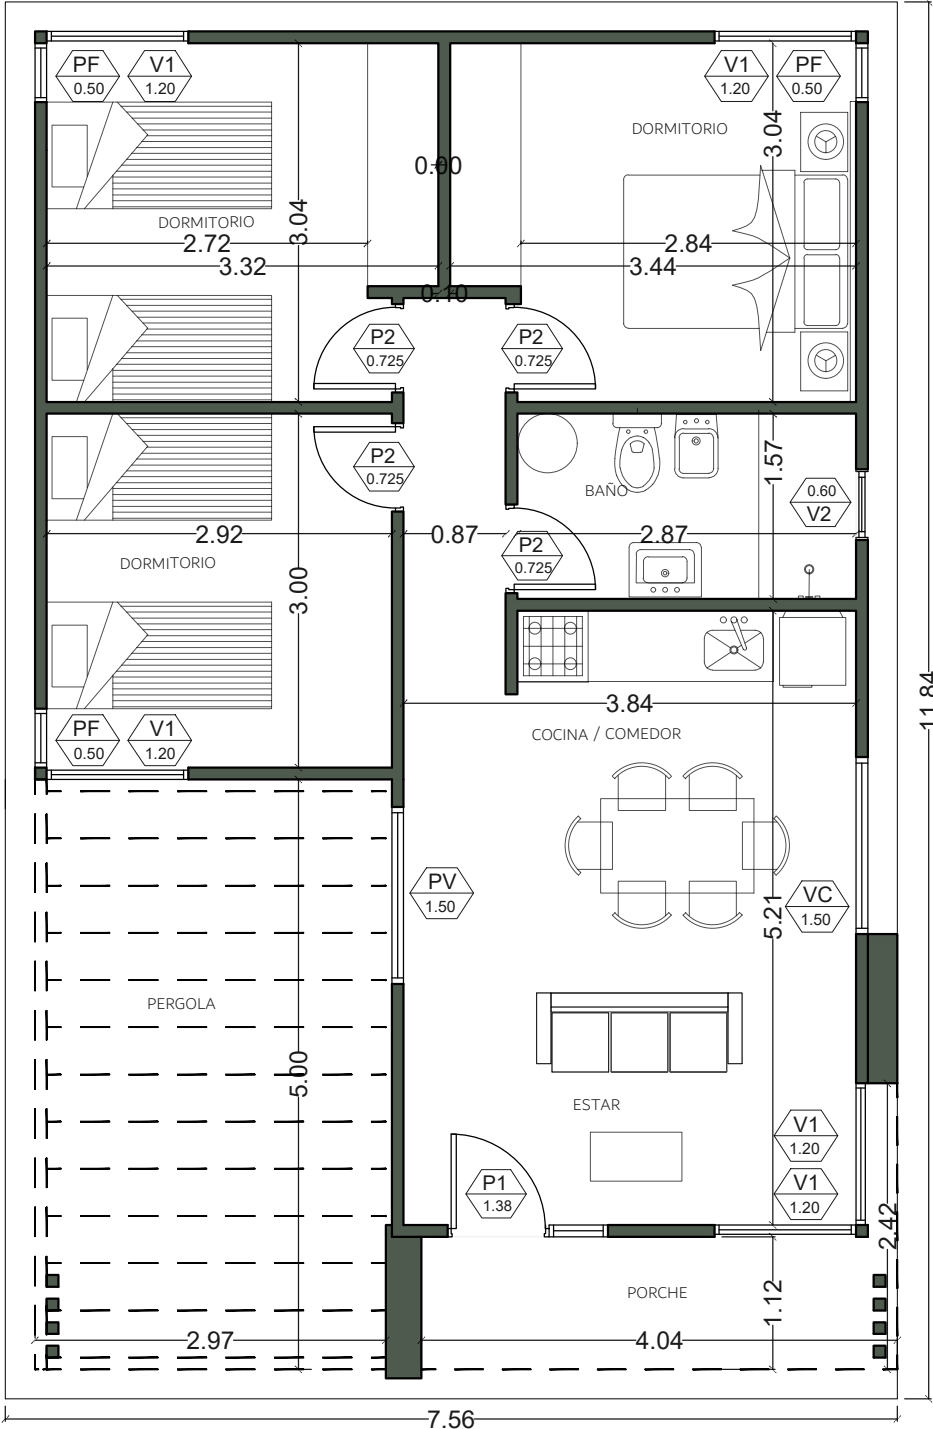

PLANILLA DE ABERTURAS				
	ANCHO	ALTO	CANTIDAD	APERTURA
P1	1.38	2.05	1	DE ABRIR COMÚN C/ PFIJO.
P2	0.725	2.05	4	DE ABRIR COMÚN
V1	1.20	1.50	4	CORREDIZA
V2	0.60	0.40	1	CORREDIZA
VC	1.60	0.60	1	CORREDIZA
PF	0.50	1.50	3	CORREDIZA
PV	1.50	2.05	1	CORREDIZA