


PLANILLA DE SUPERFICIES

SUPERFICIE CUBIERTA	27.00 m2
SUPERFICIE SEMICUBIERTA	03.00 m2
SUPERFICIE TOTAL	30.00 m2
SUPERFICIE PLATEA	38.00 m2

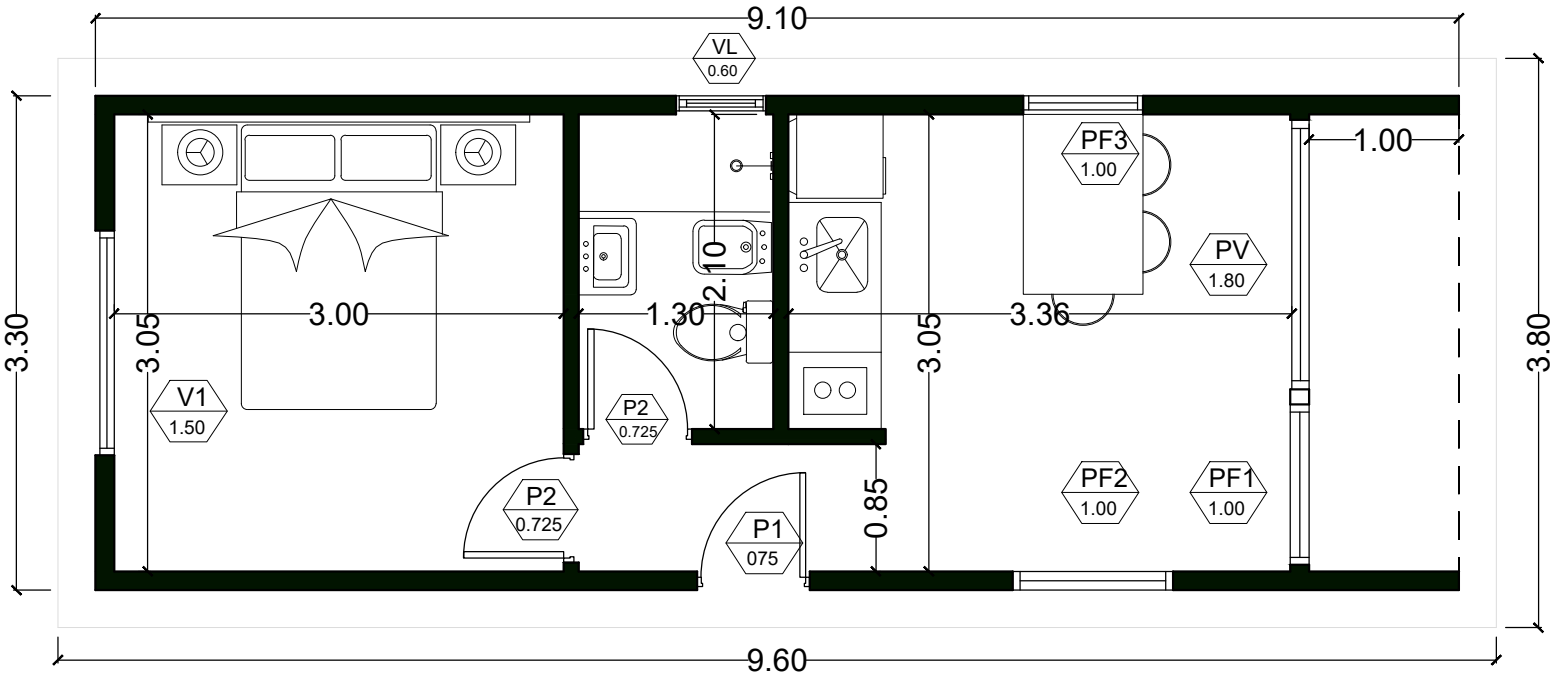

PLANILLA DE ABERTURAS

	ANCHO	ALTO	CANTIDAD	APERTURA
P1	0.75	2.05	1	DE ABRIR COMÚN
P2	0.725	2.05	2	DE ABRIR COMÚN
V1	1.50	1.50	1	CORREDIZA
V3	0.60	0.40	1	CORREDIZA
PV	1.80	2.00	1	CORREDIZA
PF1	1.00	2.00	1	FIJO
PF2	1.00	1.50	1	FIJO
PF3	0.80	0.60	1	FIJO