



PLANILLA DE SUPERFICIES	
SUPERFICIE CUBIERTA	35.00 m2
SUPERFICIE PERGOLA	15.50 m2
SUPERFICIE TOTAL	50.50 m2
SUPERFICIE DE PLATEA	63.00 m2

PLANILLA DE ABERTURAS				
	ANCHO	ALTO	CANTIDAD	APERTURA
P1	0.88	2.05	1	DE ABRIR COMÚN
P2	0.725	2.05	3	DE ABRIR COMÚN (derechas.)
V1	1.20	1.50	3	CORREDIZA
V2	0.60	0.40	1	CORREDIZA
V3	1.00	0.60	1	CORREDIZA
PV2	1.20	2.00	1	CORREDIZA

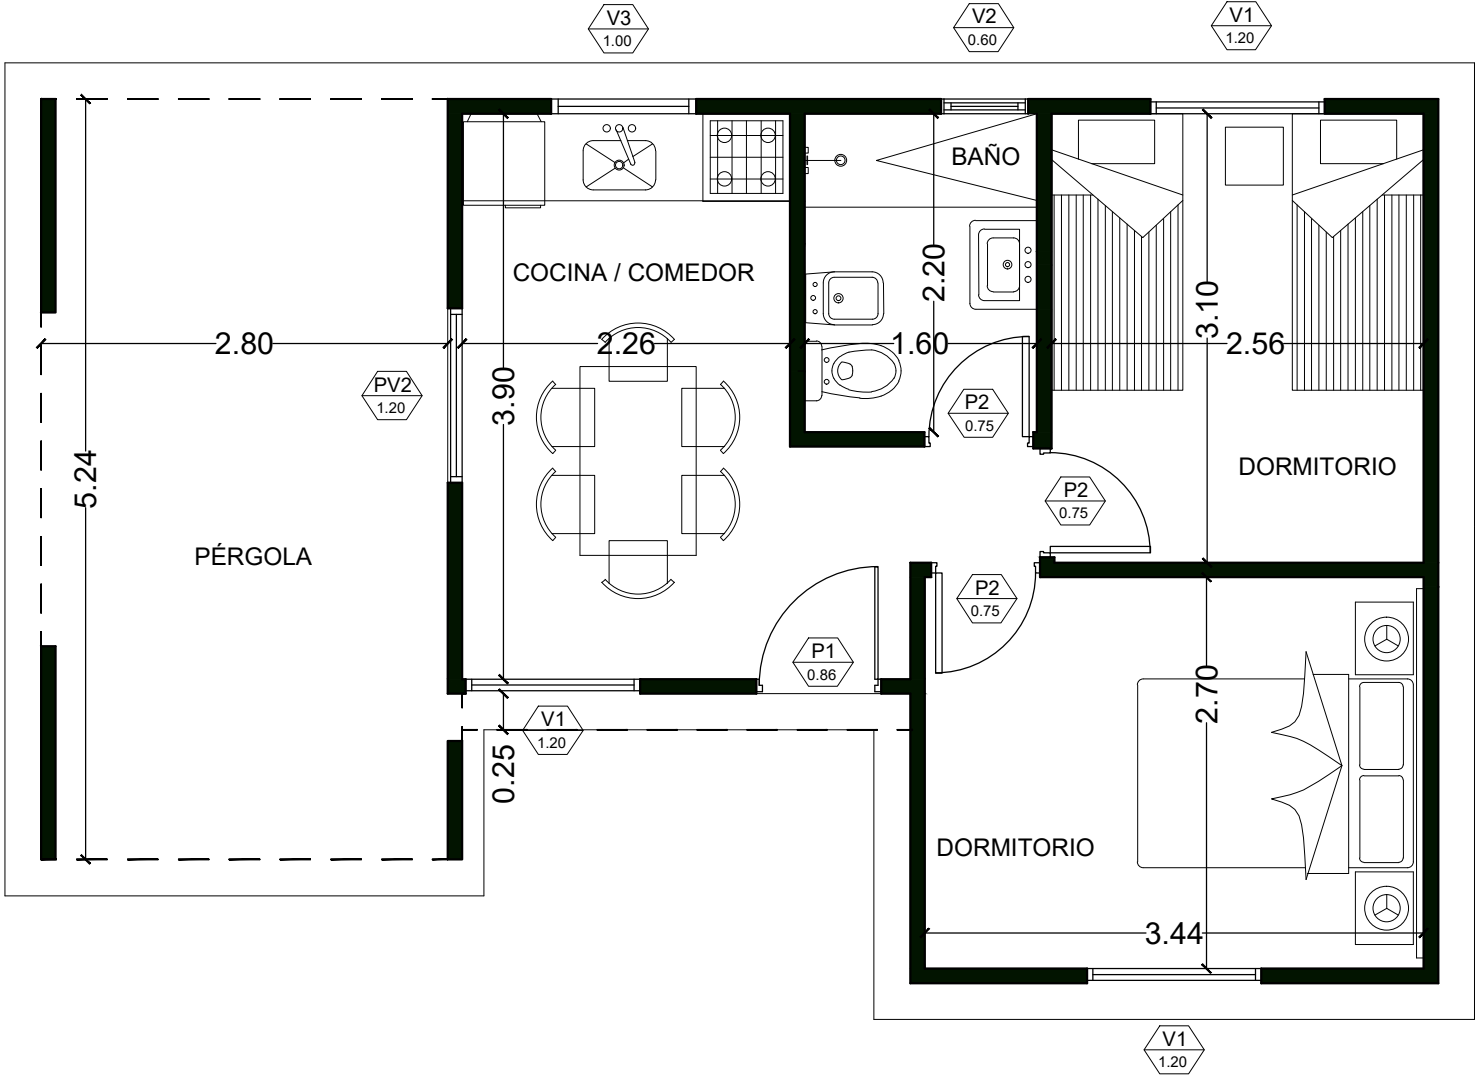


PLANILLA DE SUPERFICIES	
SUPERFICIE CUBIERTA	35.00 m2
SUPERFICIE PERGOLA	15.50 m2
SUPERFICIE TOTAL	50.50 m2
SUPERFICIE DE PLATEA	63.00 m2

PLANILLA DE ABERTURAS				
	ANCHO	ALTO	CANTIDAD	APERTURA
P1	0.88	2.05	1	DE ABRIR COMÚN
P2	0.725	2.05	3	DE ABRIR COMÚN (derechas.)
V1	1.20	1.50	3	CORREDIZA
V2	0.60	0.40	1	CORREDIZA
V3	1.00	0.60	1	CORREDIZA
PV2	1.20	2.00	1	CORREDIZA

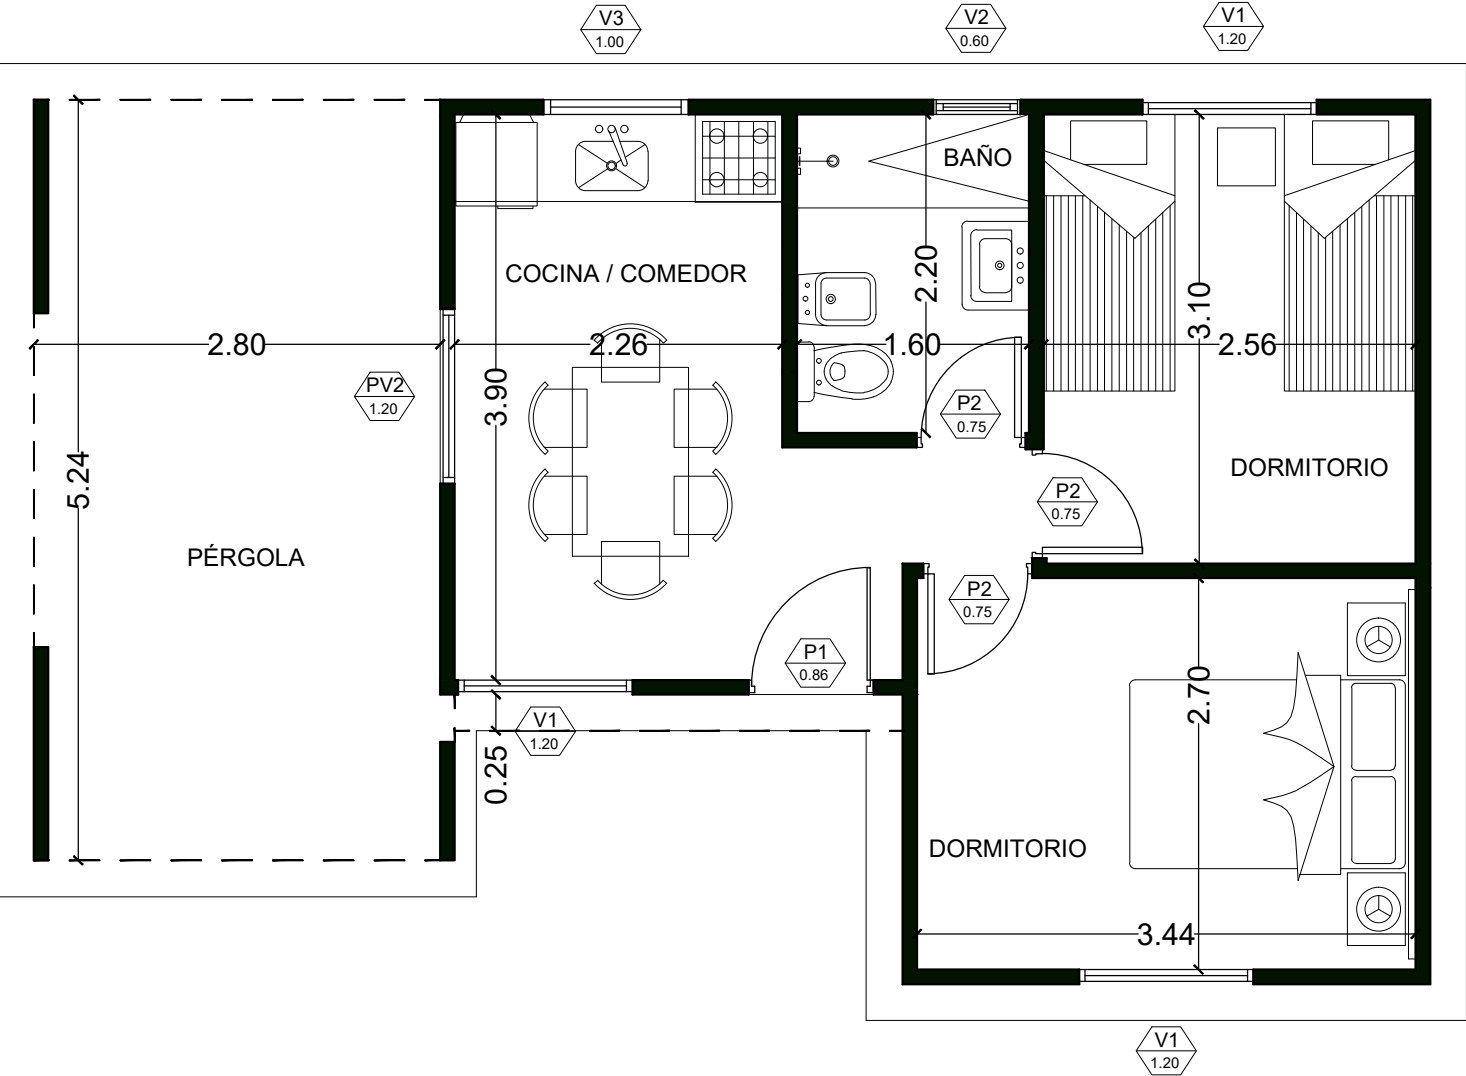


PLANILLA DE SUPERFICIES	
SUPERFICIE CUBIERTA	35.00 m2
SUPERFICIE PERGOLA	15.50 m2
SUPERFICIE TOTAL	50.50 m2
SUPERFICIE DE PLATEA	63.00 m2

PLANILLA DE ABERTURAS				
	ANCHO	ALTO	CANTIDAD	APERTURA
P1	0.88	2.05	1	DE ABRIR COMÚN
P2	0.725	2.05	3	DE ABRIR COMÚN (derechas.)
V1	1.20	1.50	3	CORREDIZA
V2	0.60	0.40	1	CORREDIZA
V3	1.00	0.60	1	CORREDIZA
PV2	1.20	2.00	1	CORREDIZA

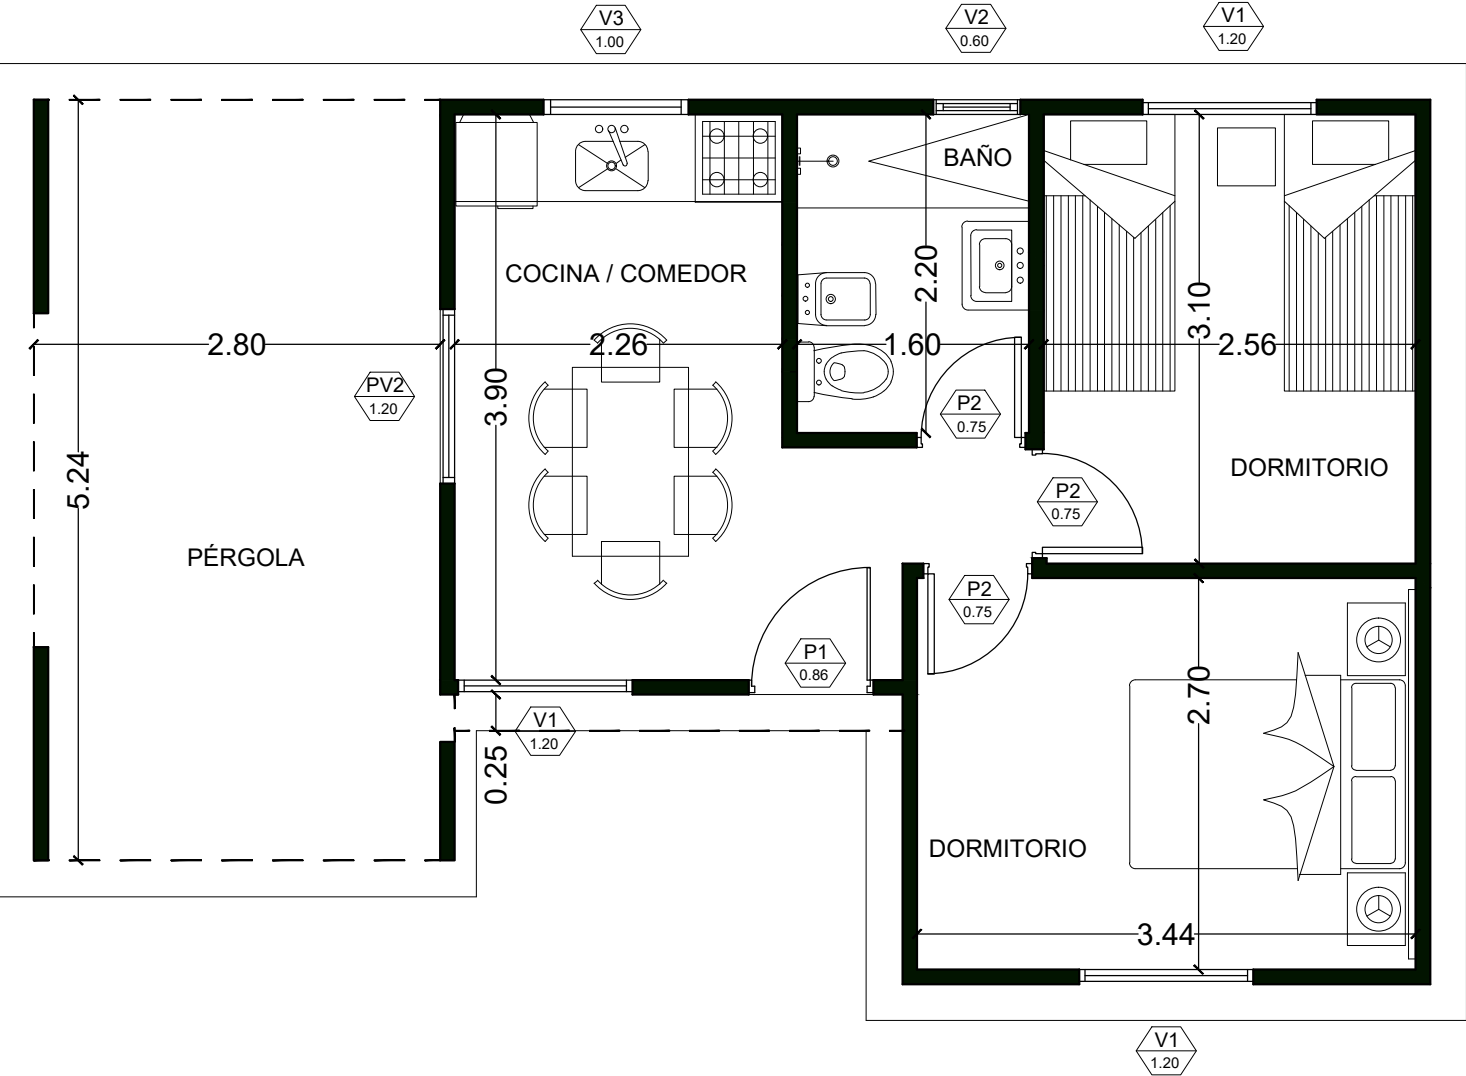

PLANILLA DE SUPERFICIES	
SUPERFICIE CUBIERTA	35.00 m2
SUPERFICIE PERGOLA	15.50 m2
SUPERFICIE TOTAL	50.50 m2
SUPERFICIE DE PLATEA	63.00 m2

PLANILLA DE ABERTURAS				
	ANCHO	ALTO	CANTIDAD	APERTURA
P1	0.88	2.05	1	DE ABRIR COMÚN
P2	0.725	2.05	3	DE ABRIR COMÚN (derechas.)
V1	1.20	1.50	3	CORREDIZA
V2	0.60	0.40	1	CORREDIZA
V3	1.00	0.60	1	CORREDIZA
PV2	1.20	2.00	1	CORREDIZA

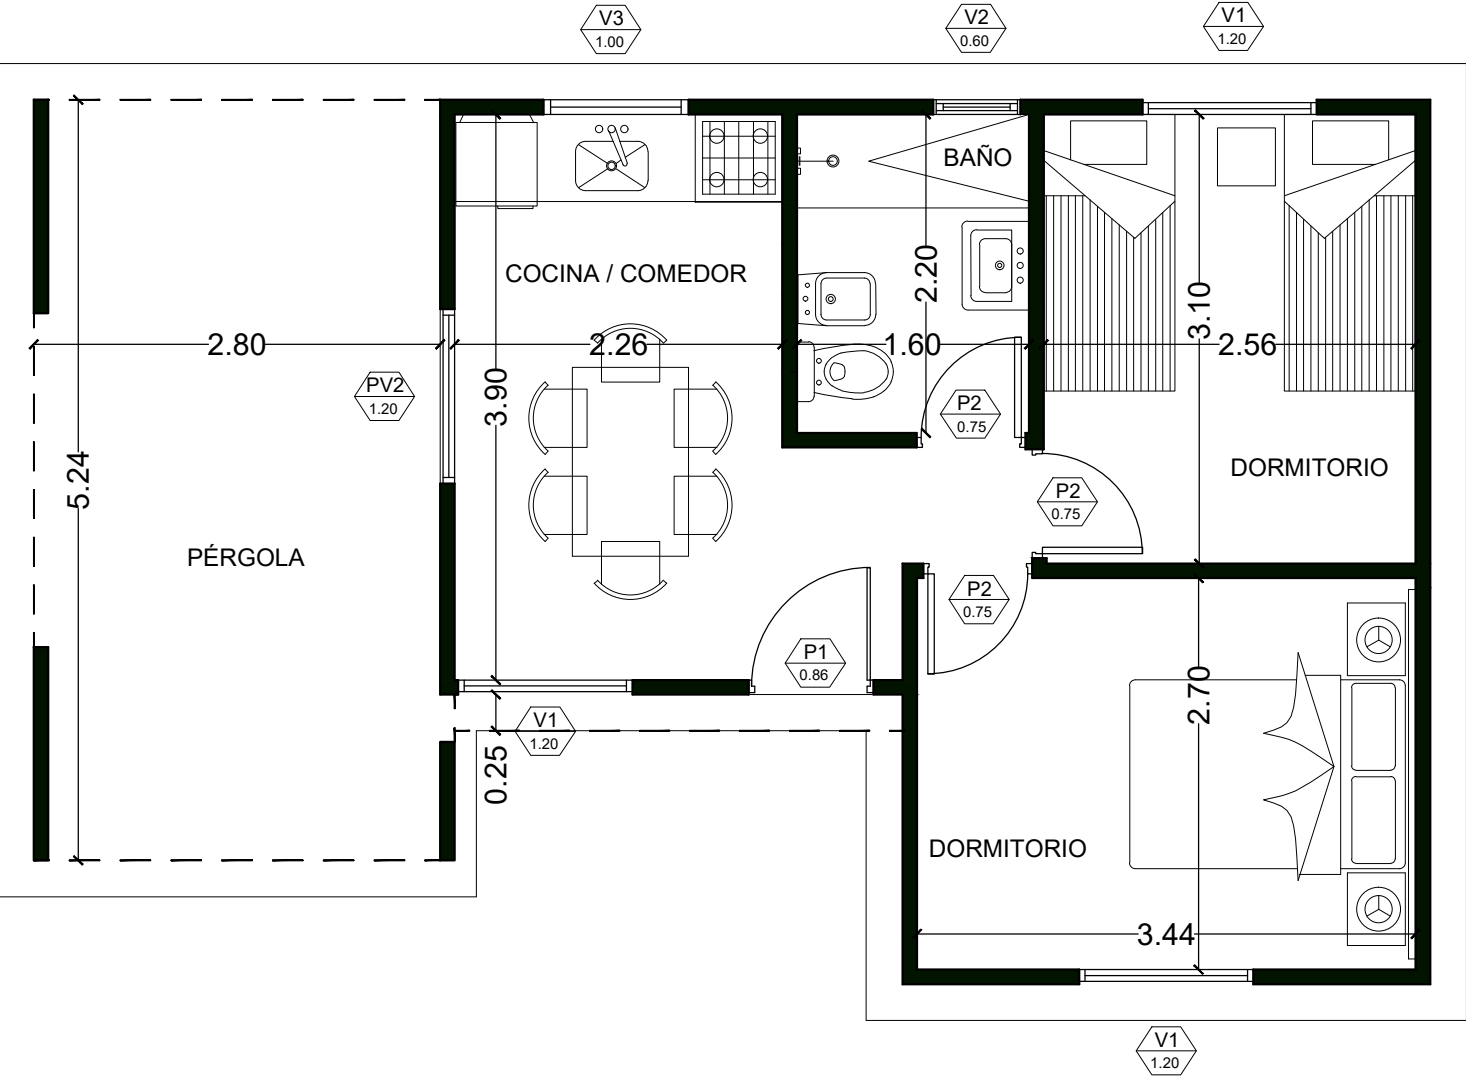

PLANILLA DE SUPERFICIES	
SUPERFICIE CUBIERTA	35.00 m2
SUPERFICIE PERGOLA	15.50 m2
SUPERFICIE TOTAL	50.50 m2
SUPERFICIE DE PLATEA	63.00 m2

PLANILLA DE ABERTURAS				
	ANCHO	ALTO	CANTIDAD	APERTURA
P1	0.88	2.05	1	DE ABRIR COMÚN
P2	0.725	2.05	3	DE ABRIR COMÚN (derechas.)
V1	1.20	1.50	3	CORREDIZA
V2	0.60	0.40	1	CORREDIZA
V3	1.00	0.60	1	CORREDIZA
PV2	1.20	2.00	1	CORREDIZA

