


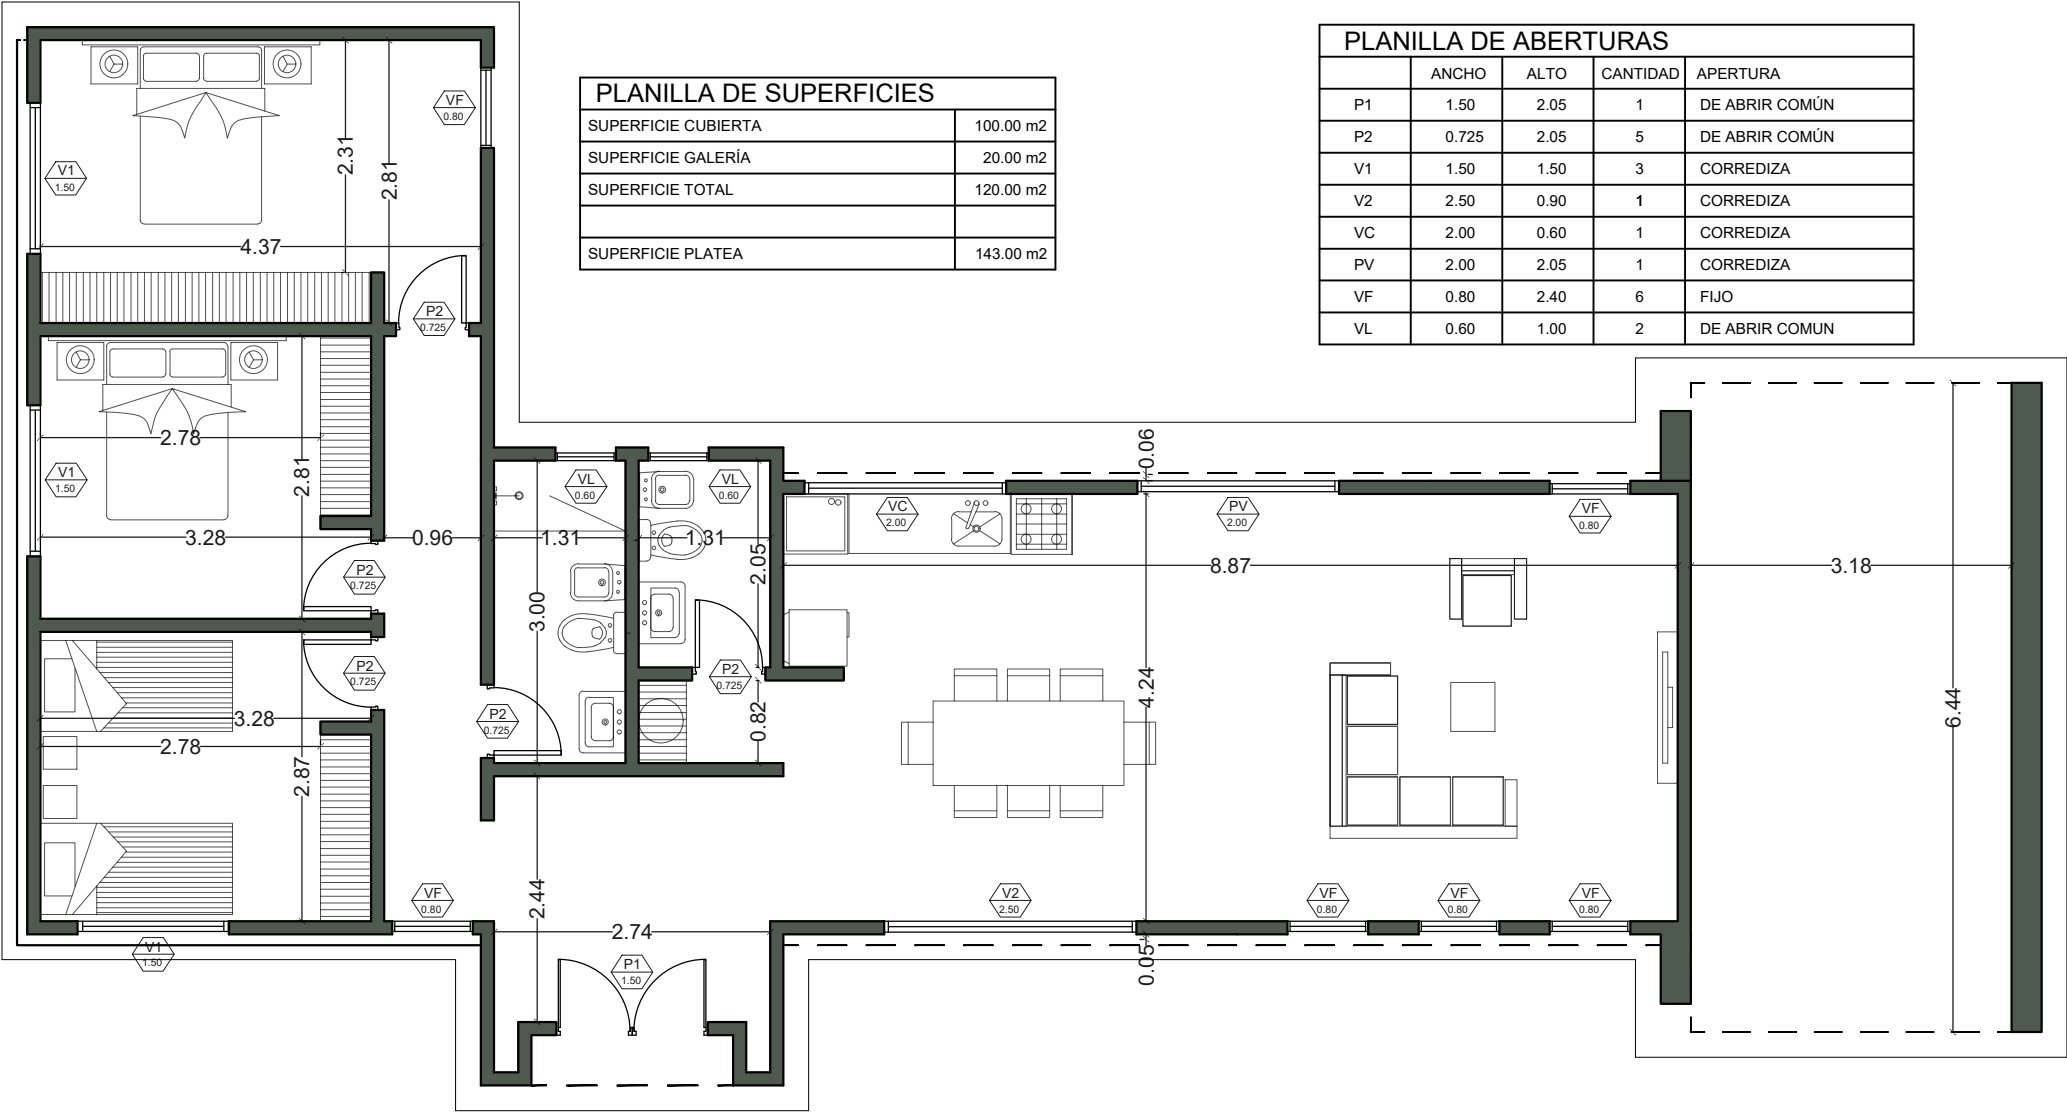

PLANILLA DE SUPERFICIES	
SUPERFICIE CUBIERTA	100.00 m2
SUPERFICIE GALERÍA	20.00 m2
SUPERFICIE TOTAL	120.00 m2
SUPERFICIE PLATEA	143.00 m2

PLANILLA DE ABERTURAS				
	ANCHO	ALTO	CANTIDAD	APERTURA
P1	1.50	2.05	1	DE ABRIR COMÚN
P2	0.725	2.05	5	DE ABRIR COMÚN
V1	1.50	1.50	3	CORREDIZA
V2	2.50	0.90	1	CORREDIZA
VC	2.00	0.60	1	CORREDIZA
PV	2.00	2.05	1	CORREDIZA
VF	0.80	2.40	6	FIJO
VL	0.60	1.00	2	DE ABRIR COMUN