


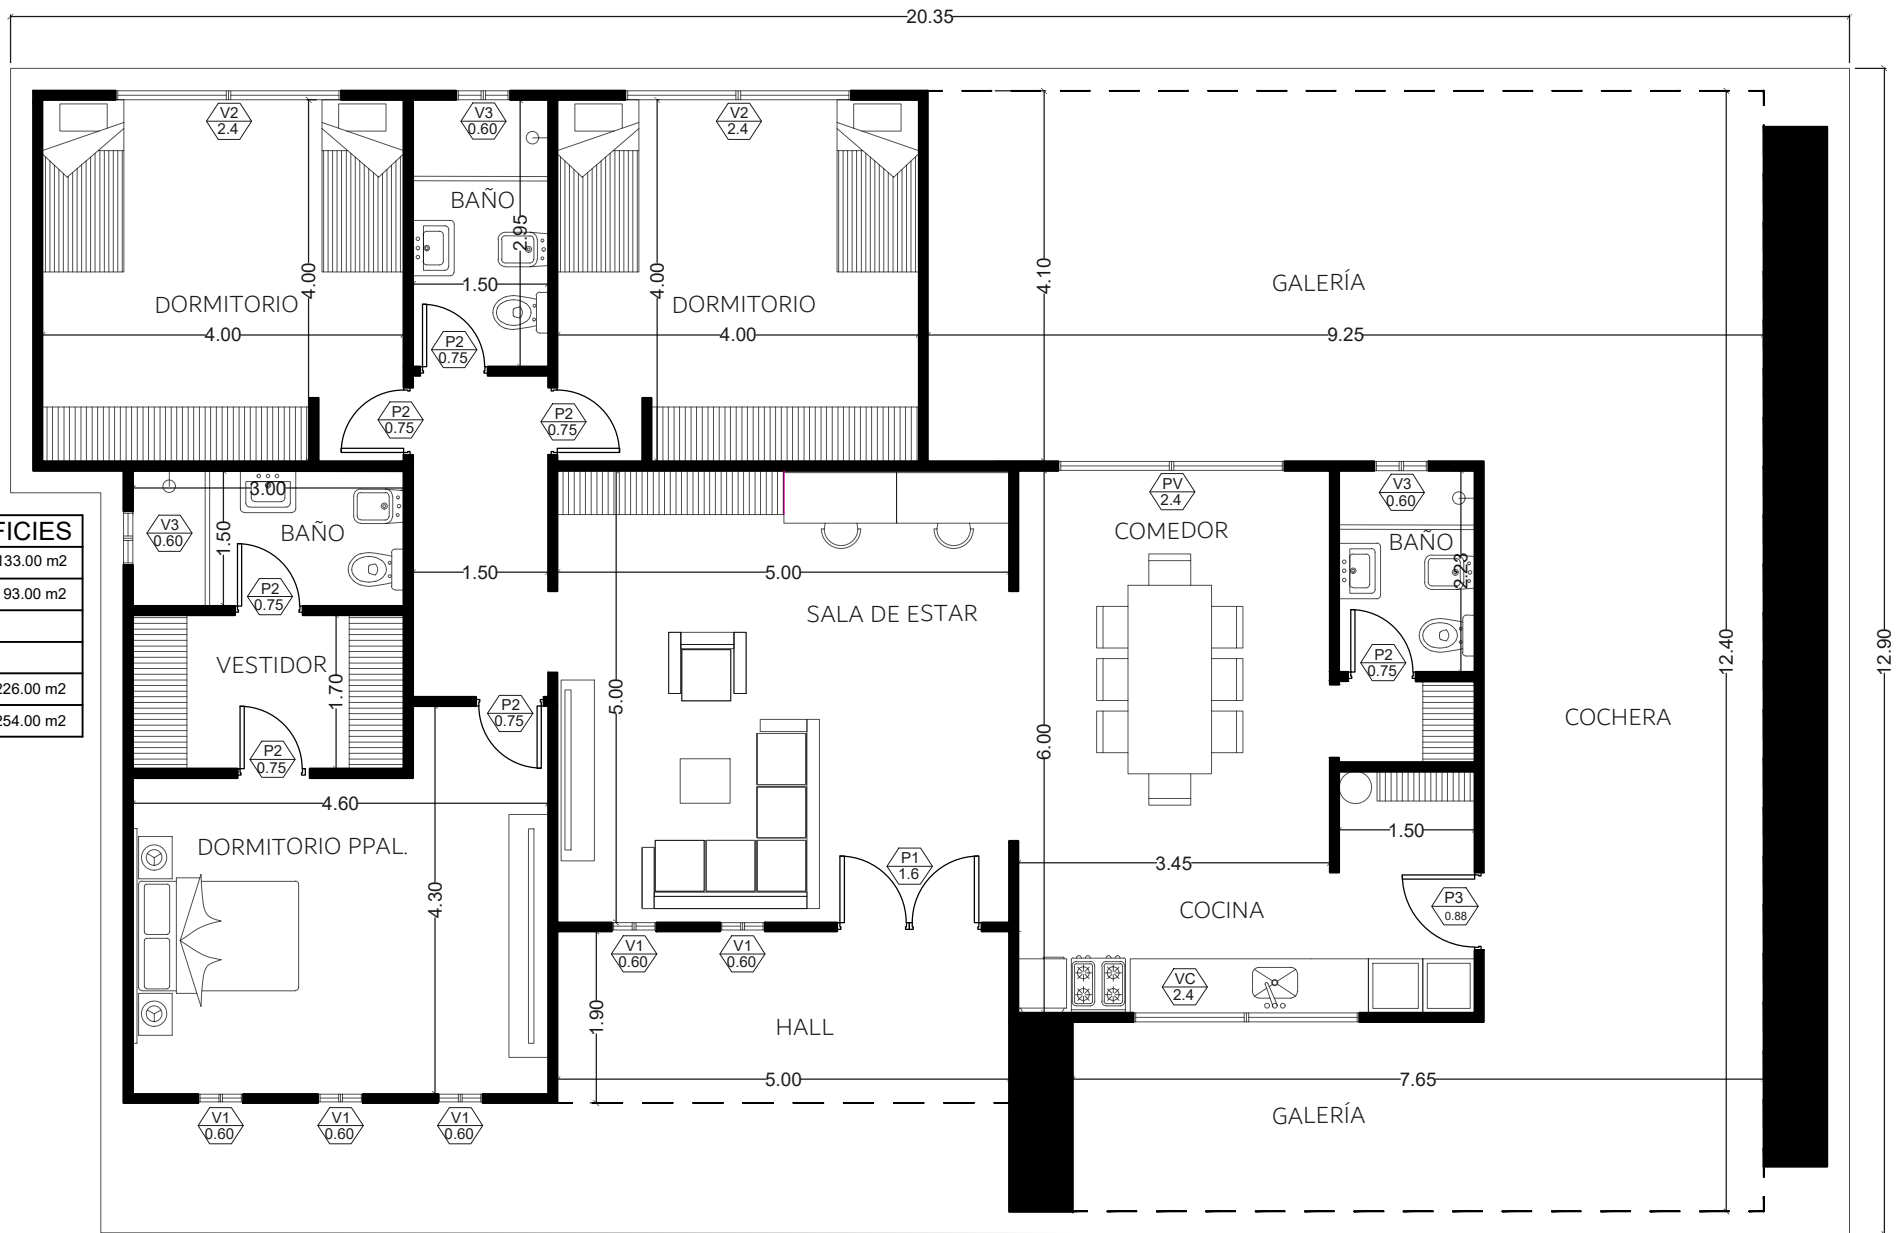

PLANILLA DE SUPERFICIES

SUPERFICIE CUBIERTA	133.00 m2
SUPERFICIE SEMICUBIERTA	93.00 m2
SUPERFICIE TOTAL	226.00 m2
SUPERFICIE PLATEA	254.00 m2