


PLANILLA DE SUPERFICIES	
SUPERFICIE CUBIERTA	310.00 m ²
SUPERFICIE SEMICUBIERTA	95.00 m ²
SUPERFICIE SEMICUBIERTA	405.00 m ²
SUPERFICIE PLATEA	536.00 m ²

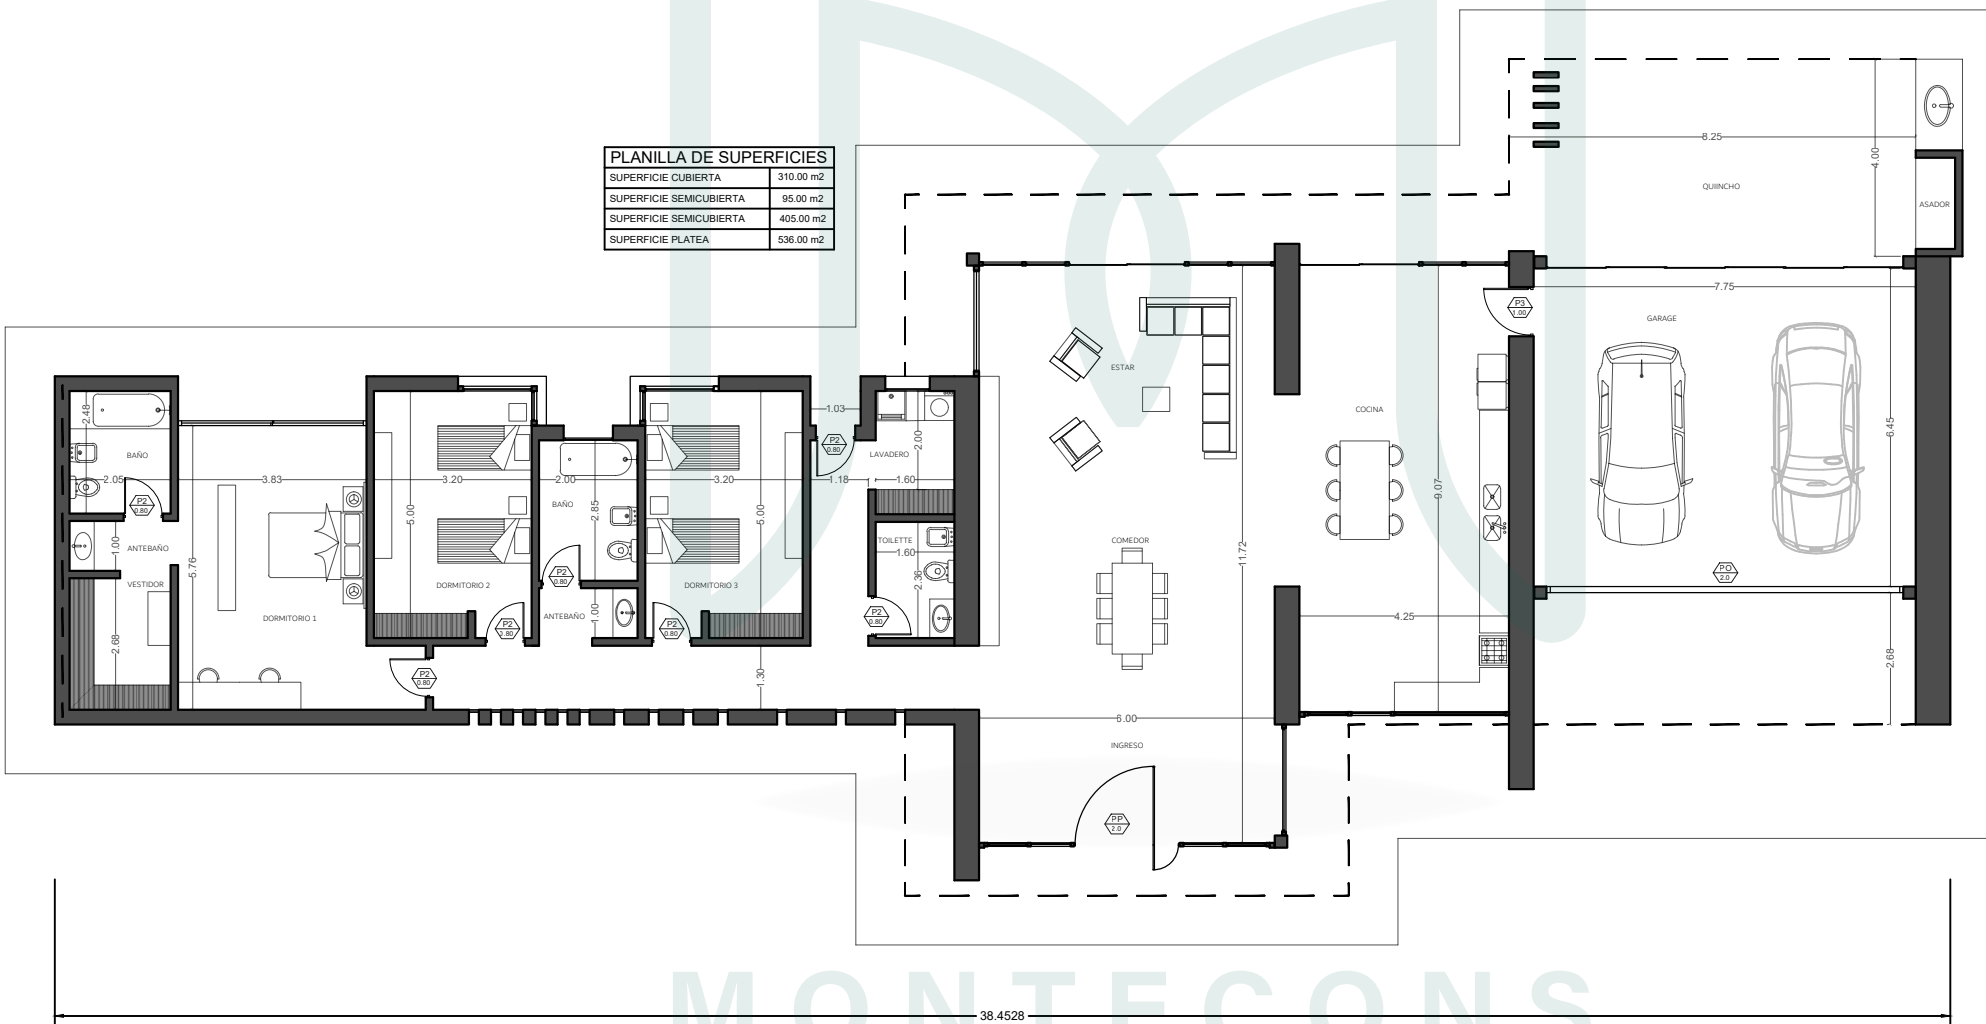

MONTECONS
DESARROLLISTAS