


PLANTA TIPOLOGÍA 1

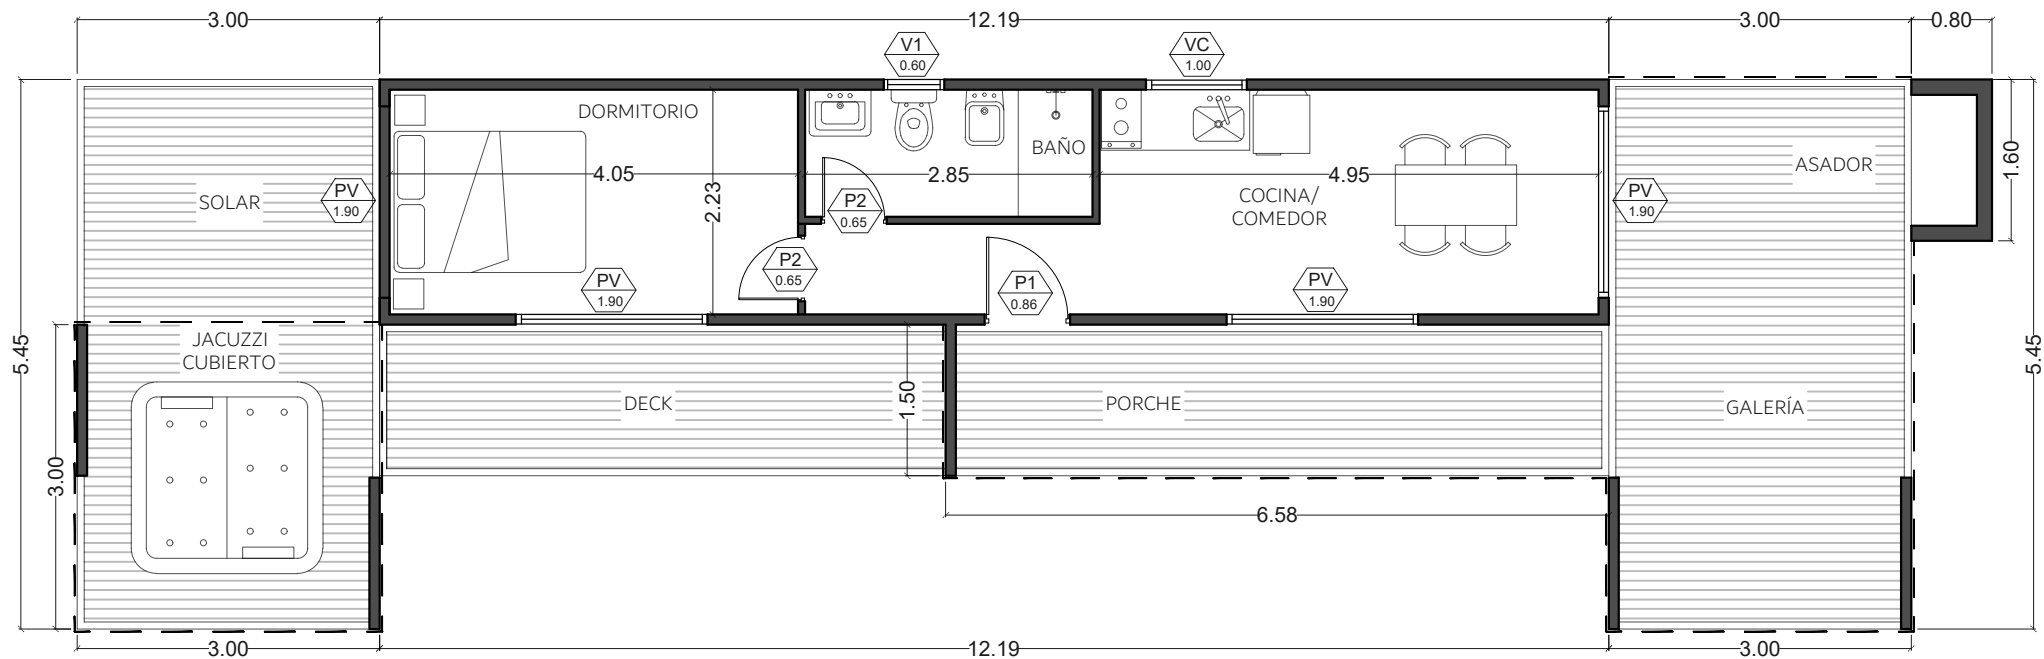

PLANILLA DE SUPERFICIES

SUPERFICIE CUBIERTA	30.00 m2
SUPERFICIE GALERÍA	34.00 m2
SUPERFICIE TOTAL	64.00 m2

PLANILLA DE ABERTURAS

	ANCHO	ALTO	CANTIDAD	APERTURA
P1	0.86	2.00	1	DE ABRIR COMÚN
P2	0.65	2.00	3	DE ABRIR COMÚN
V1	0.60	0.40	1	CORREDIZA
VC	1.00	0.60	1	CORREDIZA
PV	1.90	2.00	3	CORREDIZA