


ESTA LA POSIBILIDAD QUE ELLOS HAGAN LA PLATEA

PLANILLA DE SUPERFICIES

SUPERFICIE CUBIERTA	93 m2
SUPERFICIE SEMICUBIERTA	20 m2
SUPERFICIE TOTAL	113m2
SUPERFICIE PLATEA	m2

PLANILLA DE ABERTURAS

	ANCHO	ALTO	CANTIDAD	APERTURA
P1	0.88	2.05	1	DE ABRIR IZQ
P2	0.725	2.05	7	DE ABRIR COMÚN 4 der 3 izq
V1	1.20	1.50	3	CORREDIZA
V2	1.50	1.50	2	CORREDIZA
V3	0.60	0.40	2	VER
PV1	1.50	2.00	2	CORREDIZA

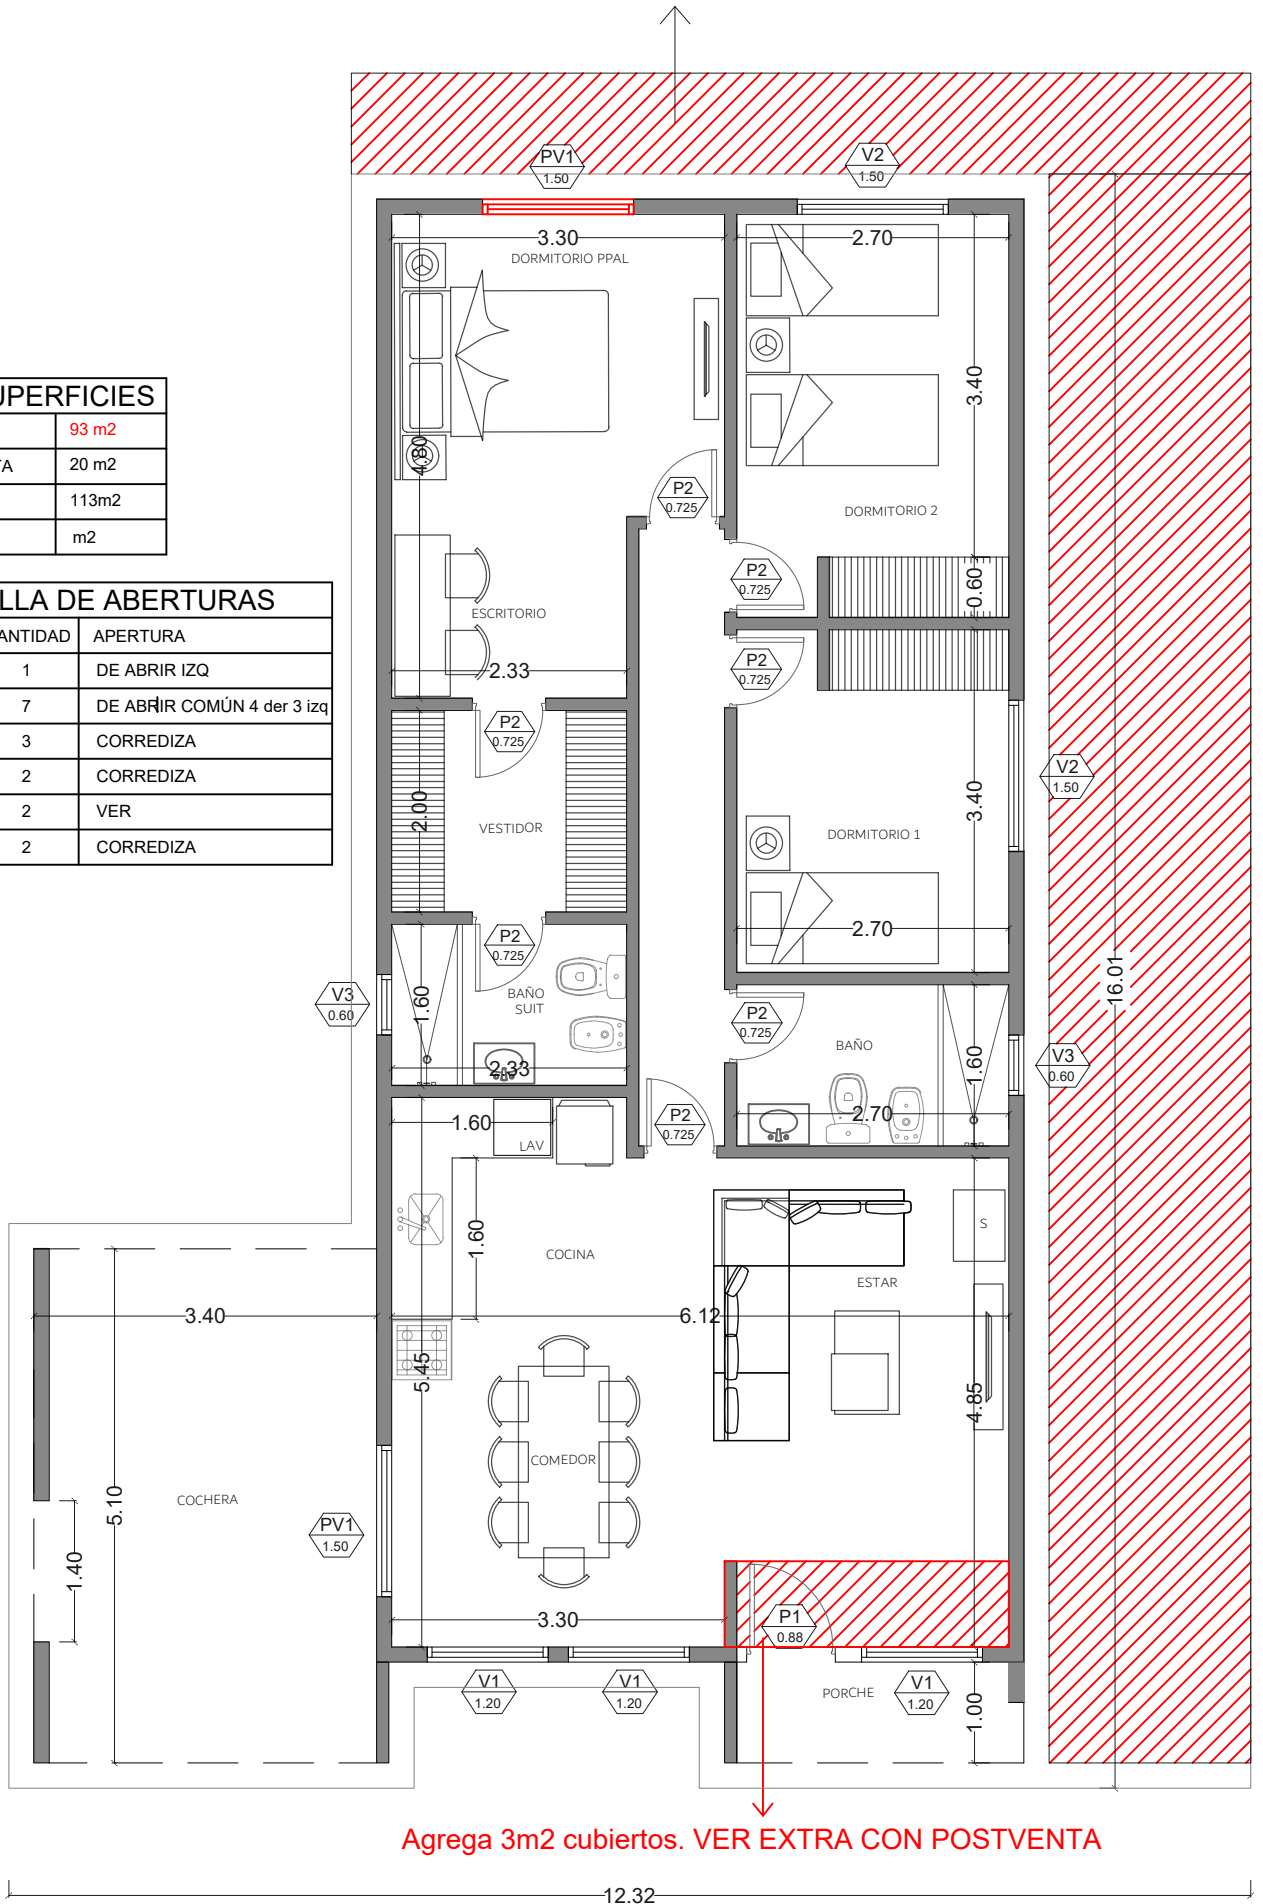

Agrega 3m2 cubiertos. VER EXTRA CON POSTVENTA

12.32