PLANILLA DE SUPERFICIES	
SUPERFICIE CUBIERTA	191.50 m2
SUPERFICIE SEMICUBIERTA	16.50 m2
SUPERFICIE TOTAL	208.00
SUPERFICIE PLATEA	249 m2

PLANILLA DE ABERTURAS UNIDAD "6"				
	ANCHO	ALTO	CANTIDAD	APERTURA
P1	0.88	2.05	1	DE ABRIR COMÚN DER
P2	0.725	2.05	2	DE ABRIR COMÚN 1 izq 1 der
V1	1.20	1.50	3	CORREDIZA
V2	0.60	0.40	1	CORREDIZA
PV1	1.20	2.00	1	CORREDIZA

PLANILLA DE ABERTURAS UNIDAD "5"				
	ANCHO	ALTO	CANTIDAD	APERTURA
P1	0.88	2.05	1	DE ABRIR COMÚN DER
P2	0.725	2.05	2	DE ABRIR COMÚN 1 izq 1 der
V1	1.20	1.50	2	CORREDIZA
V2	0.60	0.40	1	CORREDIZA
PV1	1.20	2.00	1	CORREDIZA

PLANILLA DE ABERTURAS UNIDAD "4"				
	ANCHO	ALTO	CANTIDAD	APERTURA
P1	0.88	2.05	1	DE ABRIR COMÚN izq
P2	0.725	2.05	2	DE ABRIR COMÚN 1 izq 1 der
V1	1.20	1.50	2	CORREDIZA
V2	0.60	0.40	1	CORREDIZA
PV1	1.20	2.00		CORREDIZA

PLANILLA DE ABERTURAS UNIDAD "3"				
	ANCHO	ALTO	CANTIDAD	APERTURA
P1	0.88	2.05	1	DE ABRIR COMÚN DER
P2	0.725	2.05	2	DE ABRIR COMÚN 1 izq 1 der
V1	1.20	1.50	2	CORREDIZA
V2	0.60	0.40	1	CORREDIZA
PV1	1.20	2.00		CORREDIZA

PLANILLA DE ABERTURAS UNIDAD "2"				
	ANCHO	ALTO	CANTIDAD	APERTURA
P1	0.88	2.05	1	DE ABRIR COMÚN izq
P2	0.725	2.05	2	DE ABRIR COMÚN 1 izq 1 der
V1	1.20	1.50	2	CORREDIZA
V2	0.60	0.40	1	CORREDIZA
PV1	1.20	2.00	1	CORREDIZA
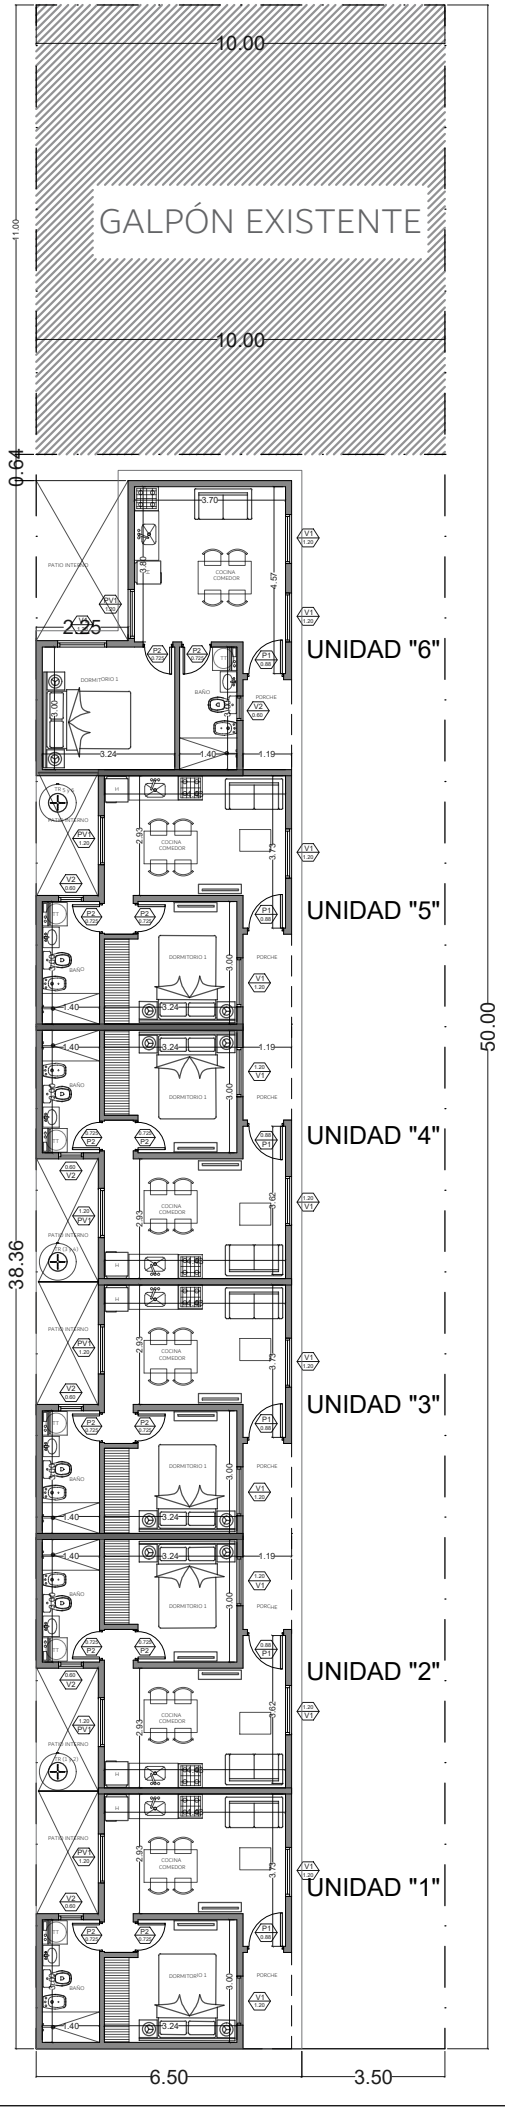
PLANILLA DE ABERTURAS UNIDAD "1"				
	ANCHO	ALTO	CANTIDAD	APERTURA
P1	0.88	2.05	1	DE ABRIR COMÚN DER
P2	0.725	2.05	2	DE ABRIR COMÚN 1 izq 1 der
V1	1.20	1.50	2	CORREDIZA
V2	0.60	0.40	1	CORREDIZA
PV1	1.20	2.00	1	CORREDIZA