


PLANILLA DE ABERTURAS				
	ANCHO	ALTO	CANTIDAD	APERTURA
P1	0.88	2.05	1	DE ABRIR COMÚN DER
P2	0.725	2.05	6	DE ABRIR COMÚN 3 izq 3 der
V1	1.50	1.50	3	CORREDIZA
V2	0.60	0.40	1	CORREDIZA
V3	0.50	1.50	1	FIJA
V4	0.50	1.00	2	DE ABRIR
V5	1.50	2.00	1	CORREDIZA
V6	1.50	0.60	1	CORREDIZA COCINERA
PV1	1.50	2.00	2	CORREDIZA

PLANILLA DE SUPERFICIES	
SUPERFICIE CUBIERTA	100m2
SUPERFICIE SEMICUBIERTA	25 m2
SUPERFICIE TOTAL	125 m2
SUPERFICIE PLATEA	143 m2

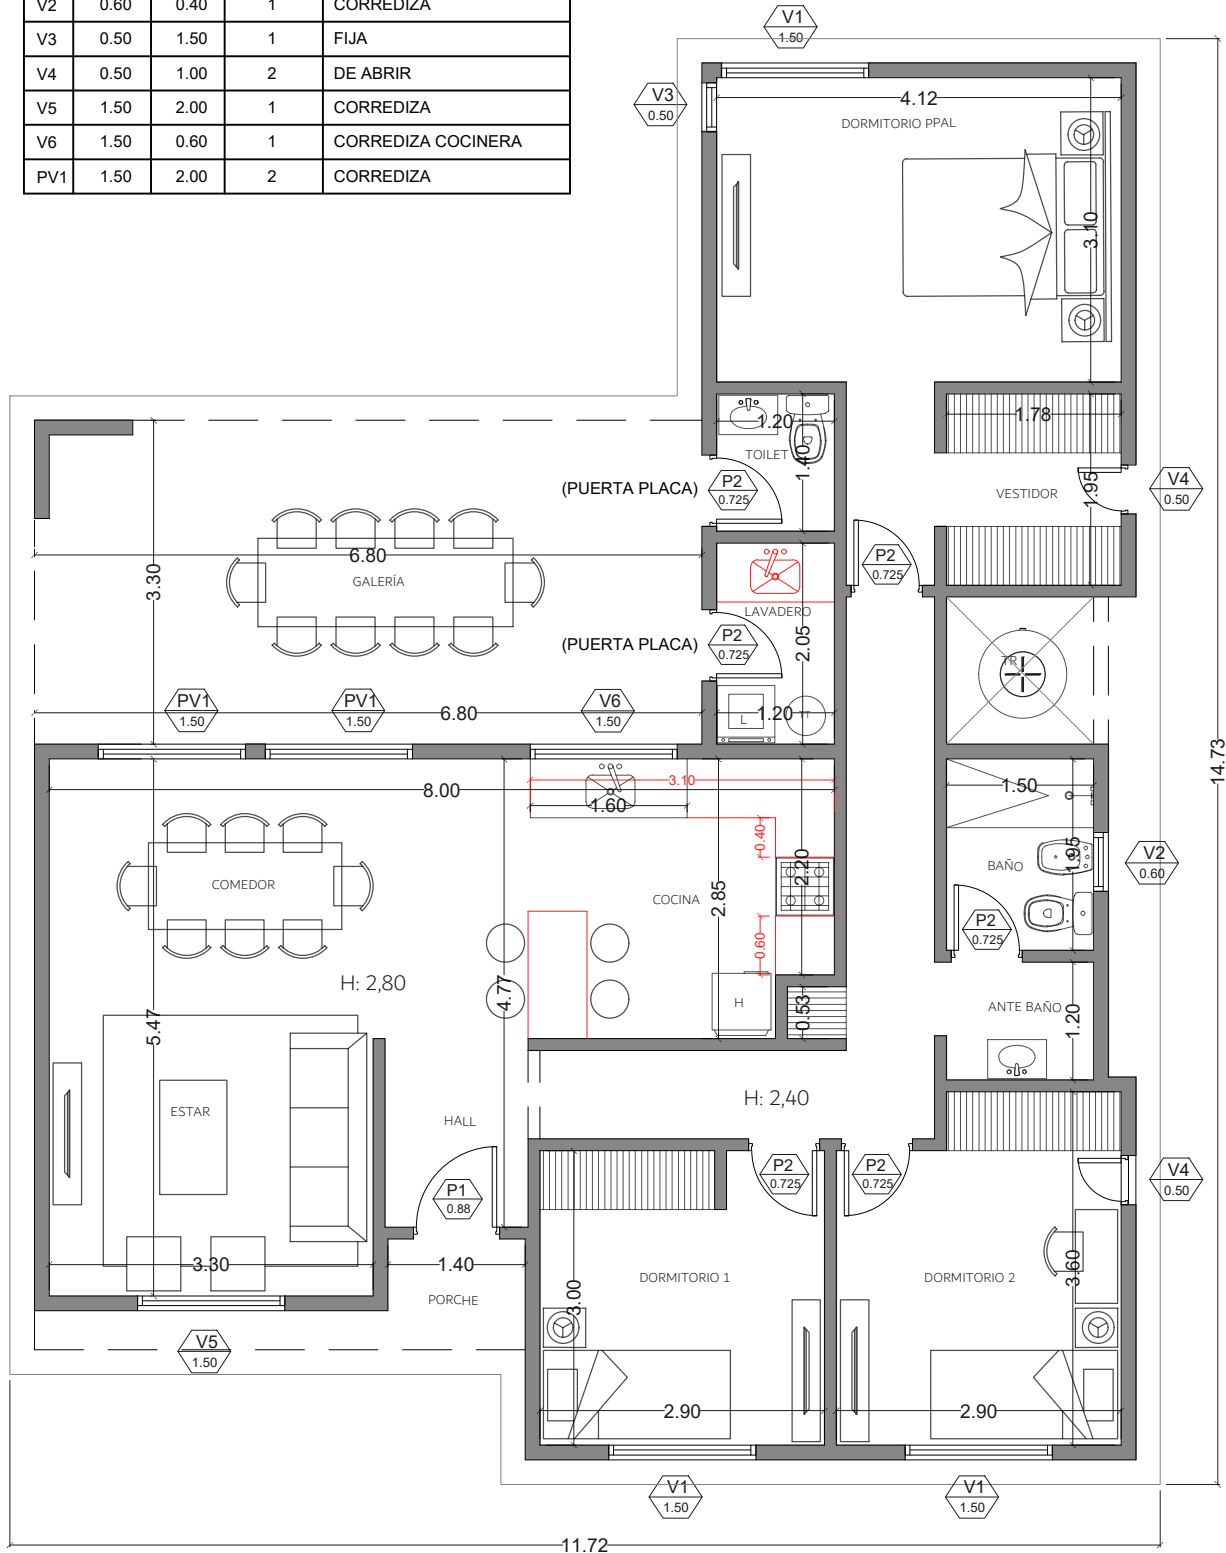

*ALTURA 2,80M SOLO EN COCINA, COMEDOR, ESTAR Y HALL. Y 2,40M EN EL RESTO DE LA VIVIENDA