..\..\..\..\LOGO\12.jpg

PATRICIO MOHNEN- 130M2 CUBIERTOS 63M2 SEMICUBIERTOS

PLANTA GENERAL Esc. Gráfica

PLANILLA DE ABERTURAS				
	ANCHO	ALTO	CANTIDAD	APERTURA
P1	1.26	2.26	1	DE ABRIR
P2	0.760	2.04	8	DE ABRIR COMÚN 5 izq 3 der
P3	0.86	2.05	1	DE ABRIR COMÚN der
V1	1.50	1.50	4	CORREDIZA
V2	0.60	0.40	2	CORREDIZA
V3	1.80	0.60	1	CORREDIZA COCINERA
V4	1.10	2.21	2	FIJA
V5	0.60	2.00	3	FIJA
V6	0.40	2.00	2	FIJA
V7	0.40	1.50	1	DE ABRIR
V8	1.00	0.60	1	FIJA
PV1	1.80	2.05	3	CORREDIZA

PLANILLA DE SUPERFICIES	
SUPERFICIE CUBIERTA	130m2
SUPERFICIE SEMICUBIERTA	63 m2
SUPERFICIE TOTAL	193 m2
SUPERFICIE PLATEA	216 m2

→ AGRANDA VENTANAS V1 (eran de 1,20x1,50)

POSTEVENTA (29/04)

AGREGA 12 M2 CUBIERTOS MÁS

SE ACHICAN 9 M2 SEMICUBIERTOS

AGRANDA MUEBLE DE COCINA (medidas en plano)

SECTOR ESTAR COMEDOR COCINA CON CABIOS (74M2 DE CABIOS CON MACHIBRE POR DEBAJO + 12M2 ALERO DE 40CM). MAYOR ALTURA DE CABIOS: 5 METROS

INCLUIR CIELORASO EN LAVADERO Y TOILET (9M2)
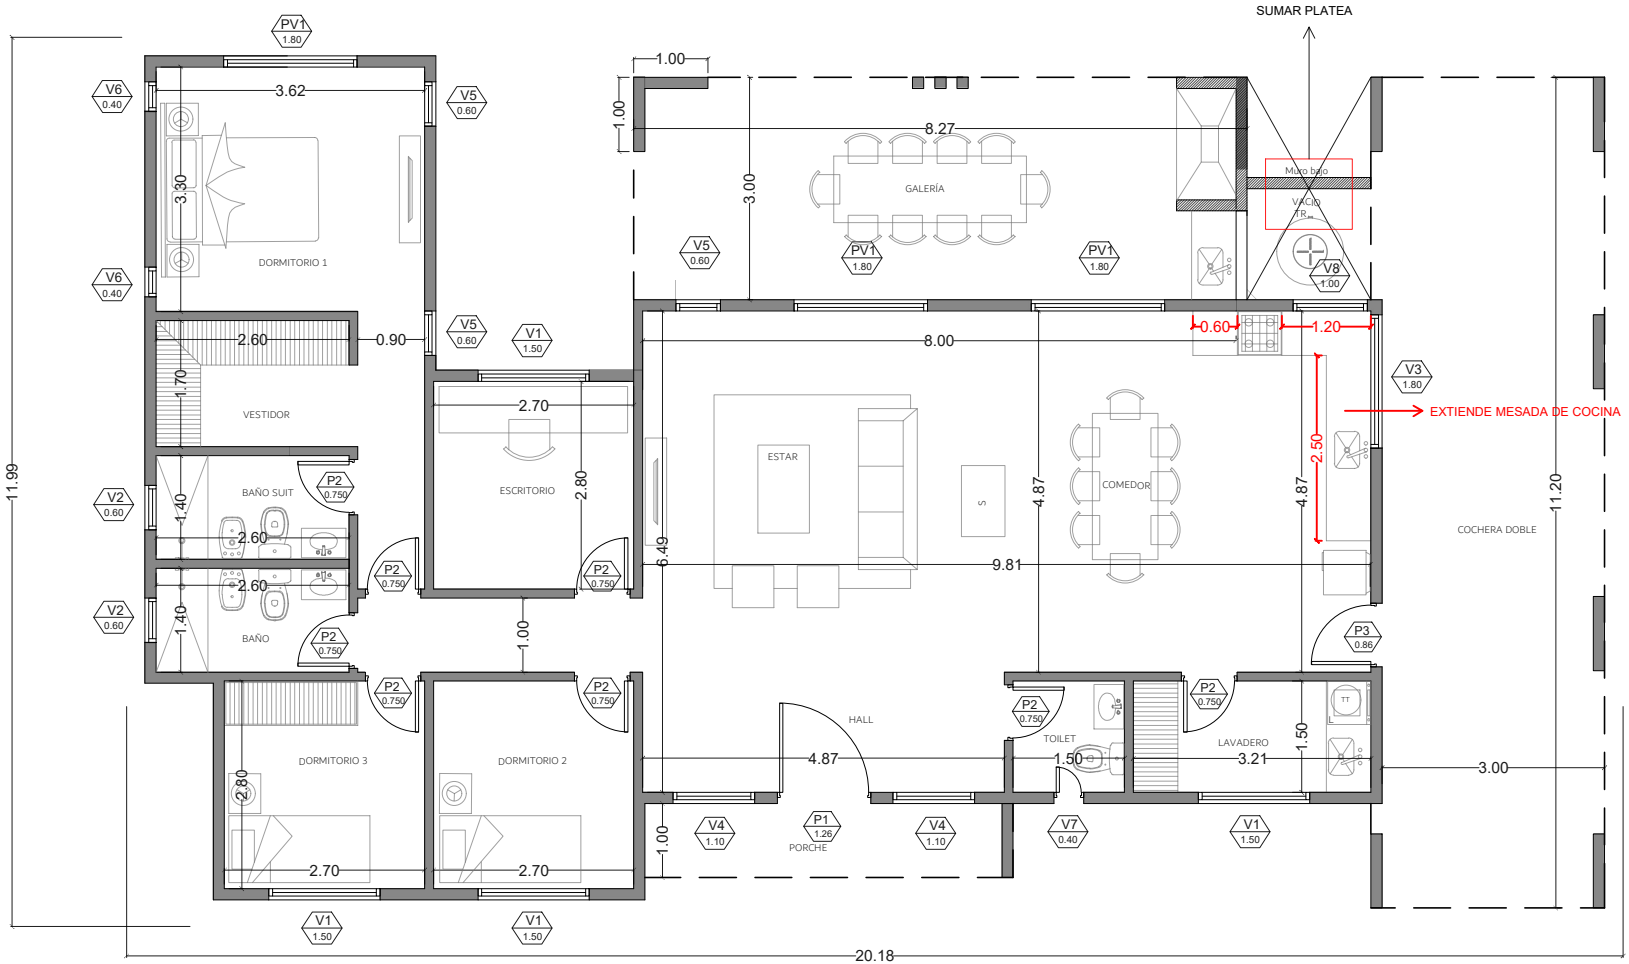
EXTRAS EN VENTANAS